


屋上緑化計画平面図

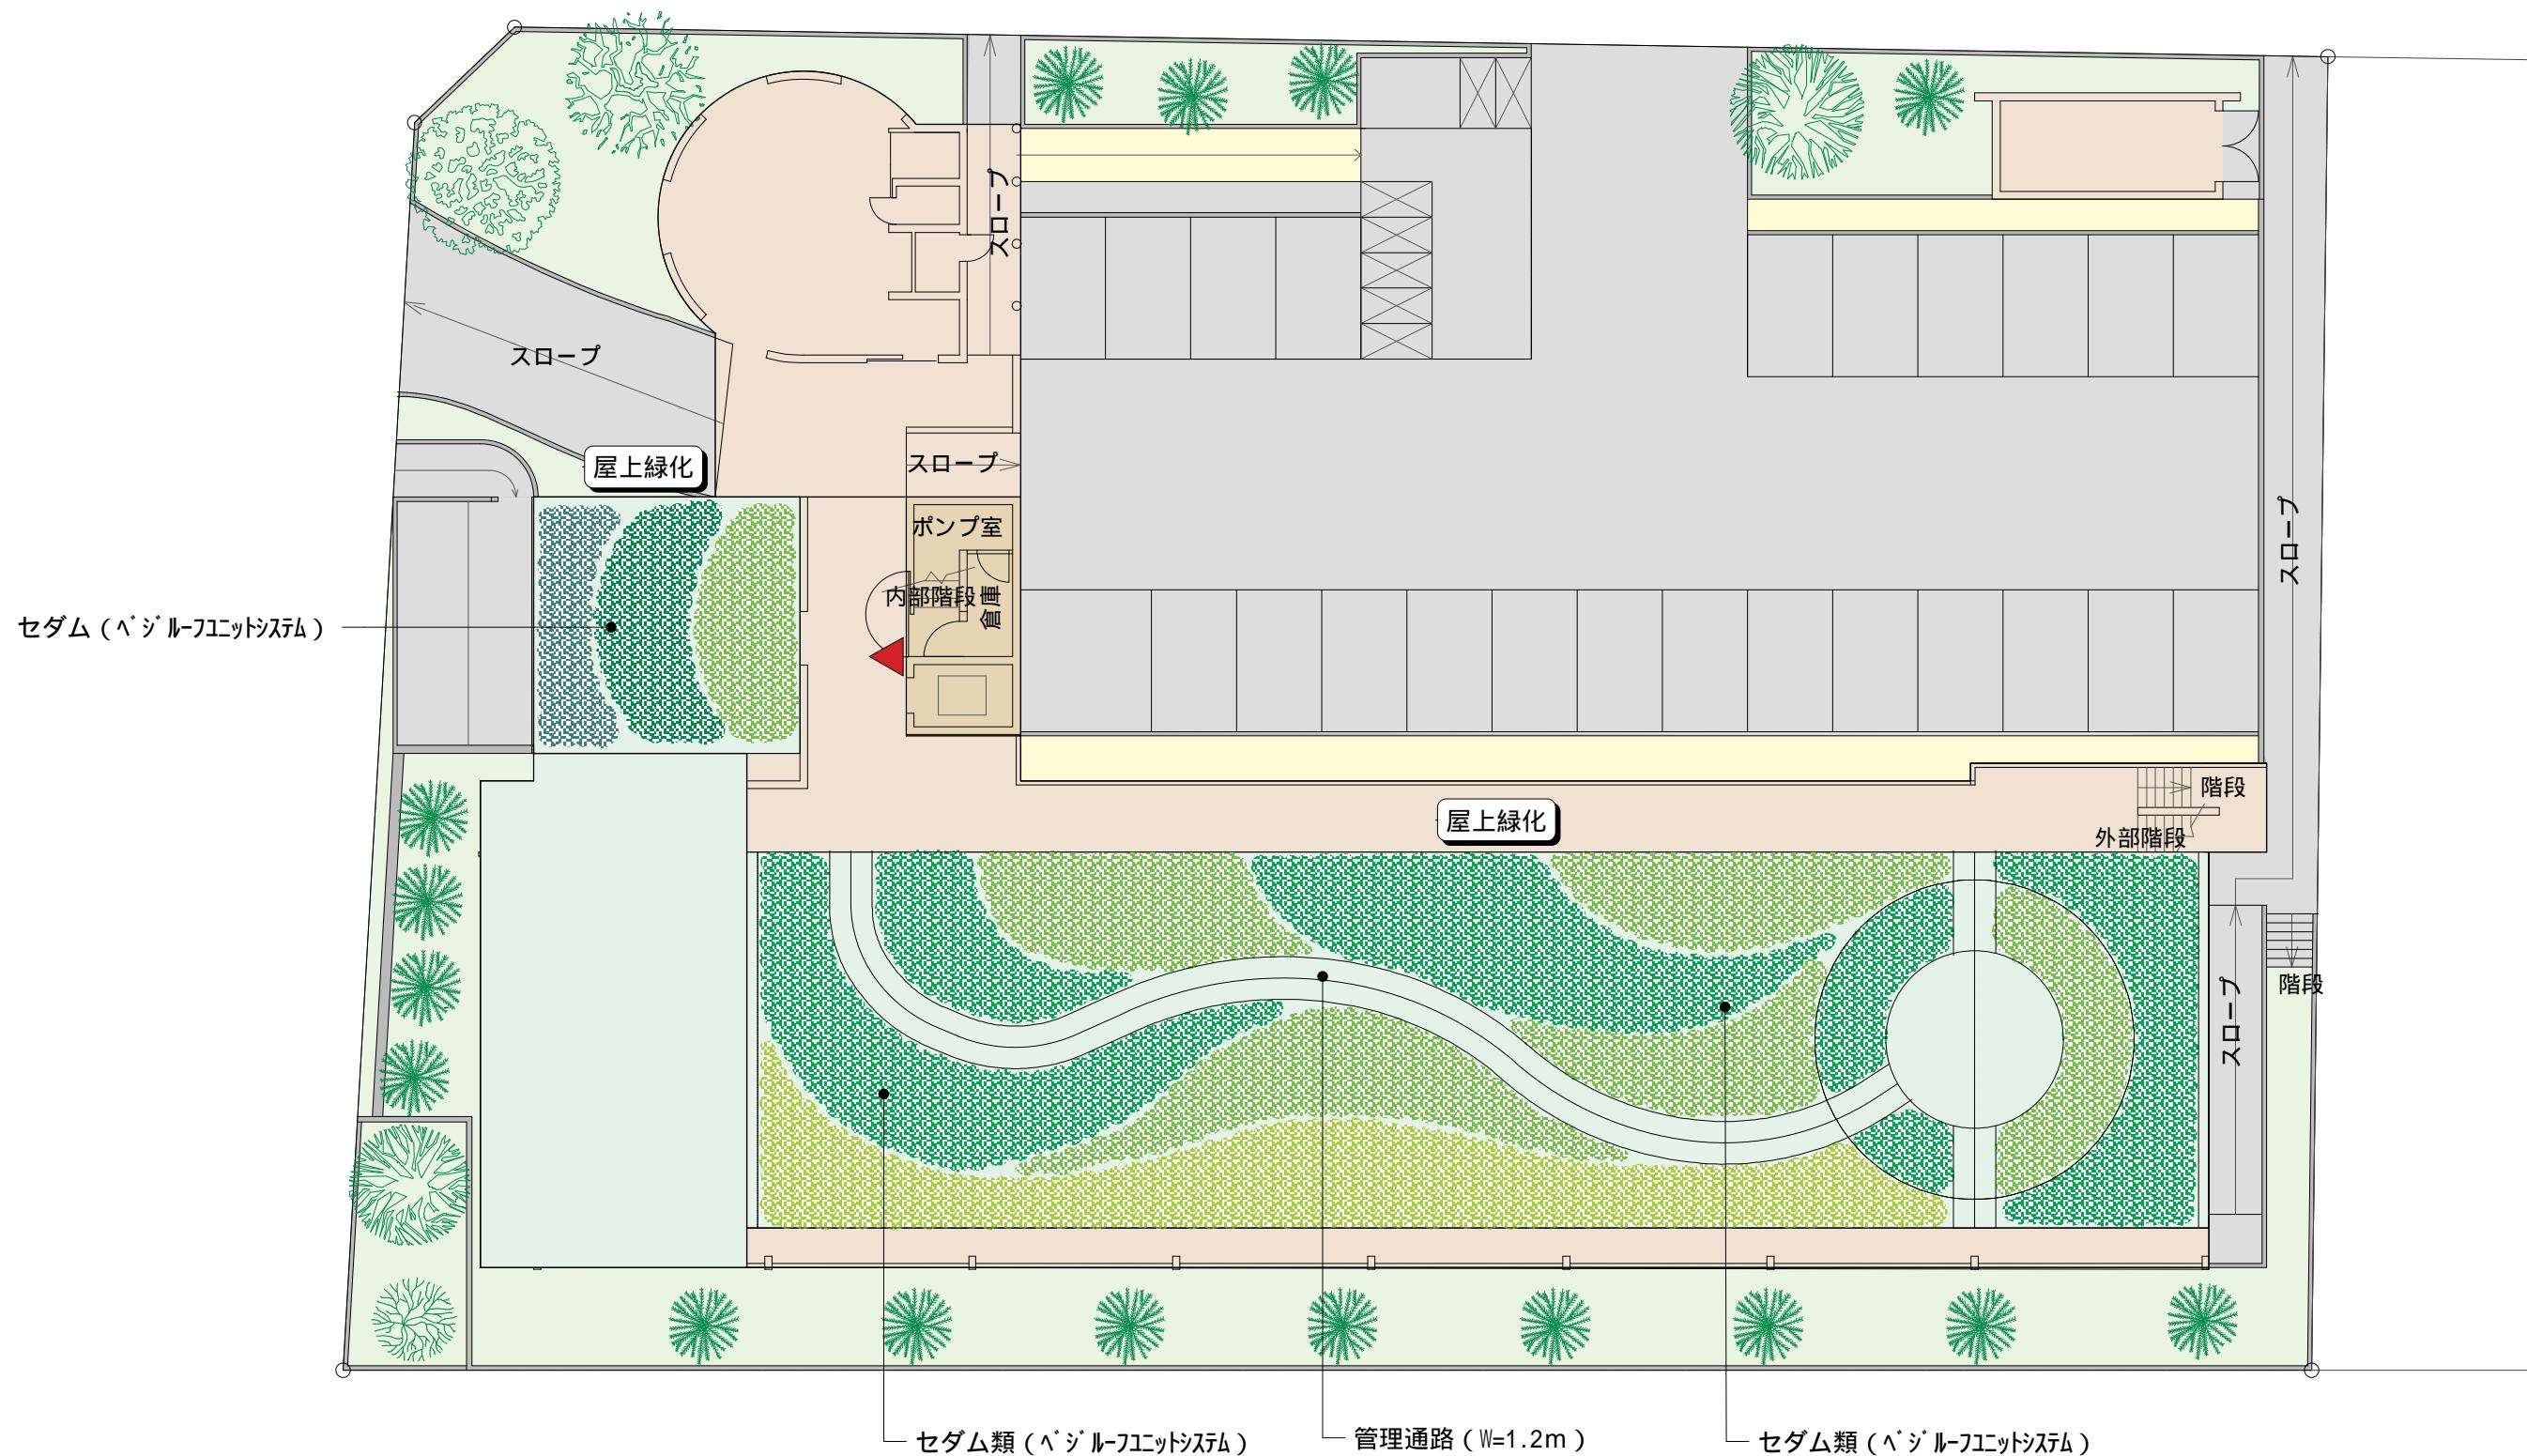

MEMO

県営住宅新築工事

TITLE
大日化成 株式会社

〒571-0030 門真市末広町8-13
TEL 06-6909-6755

SHEET TITLE
屋上緑化計画平面図

SCALE
1 : 200

DATE

NO /