


6階バルコニー緑化計画平面図

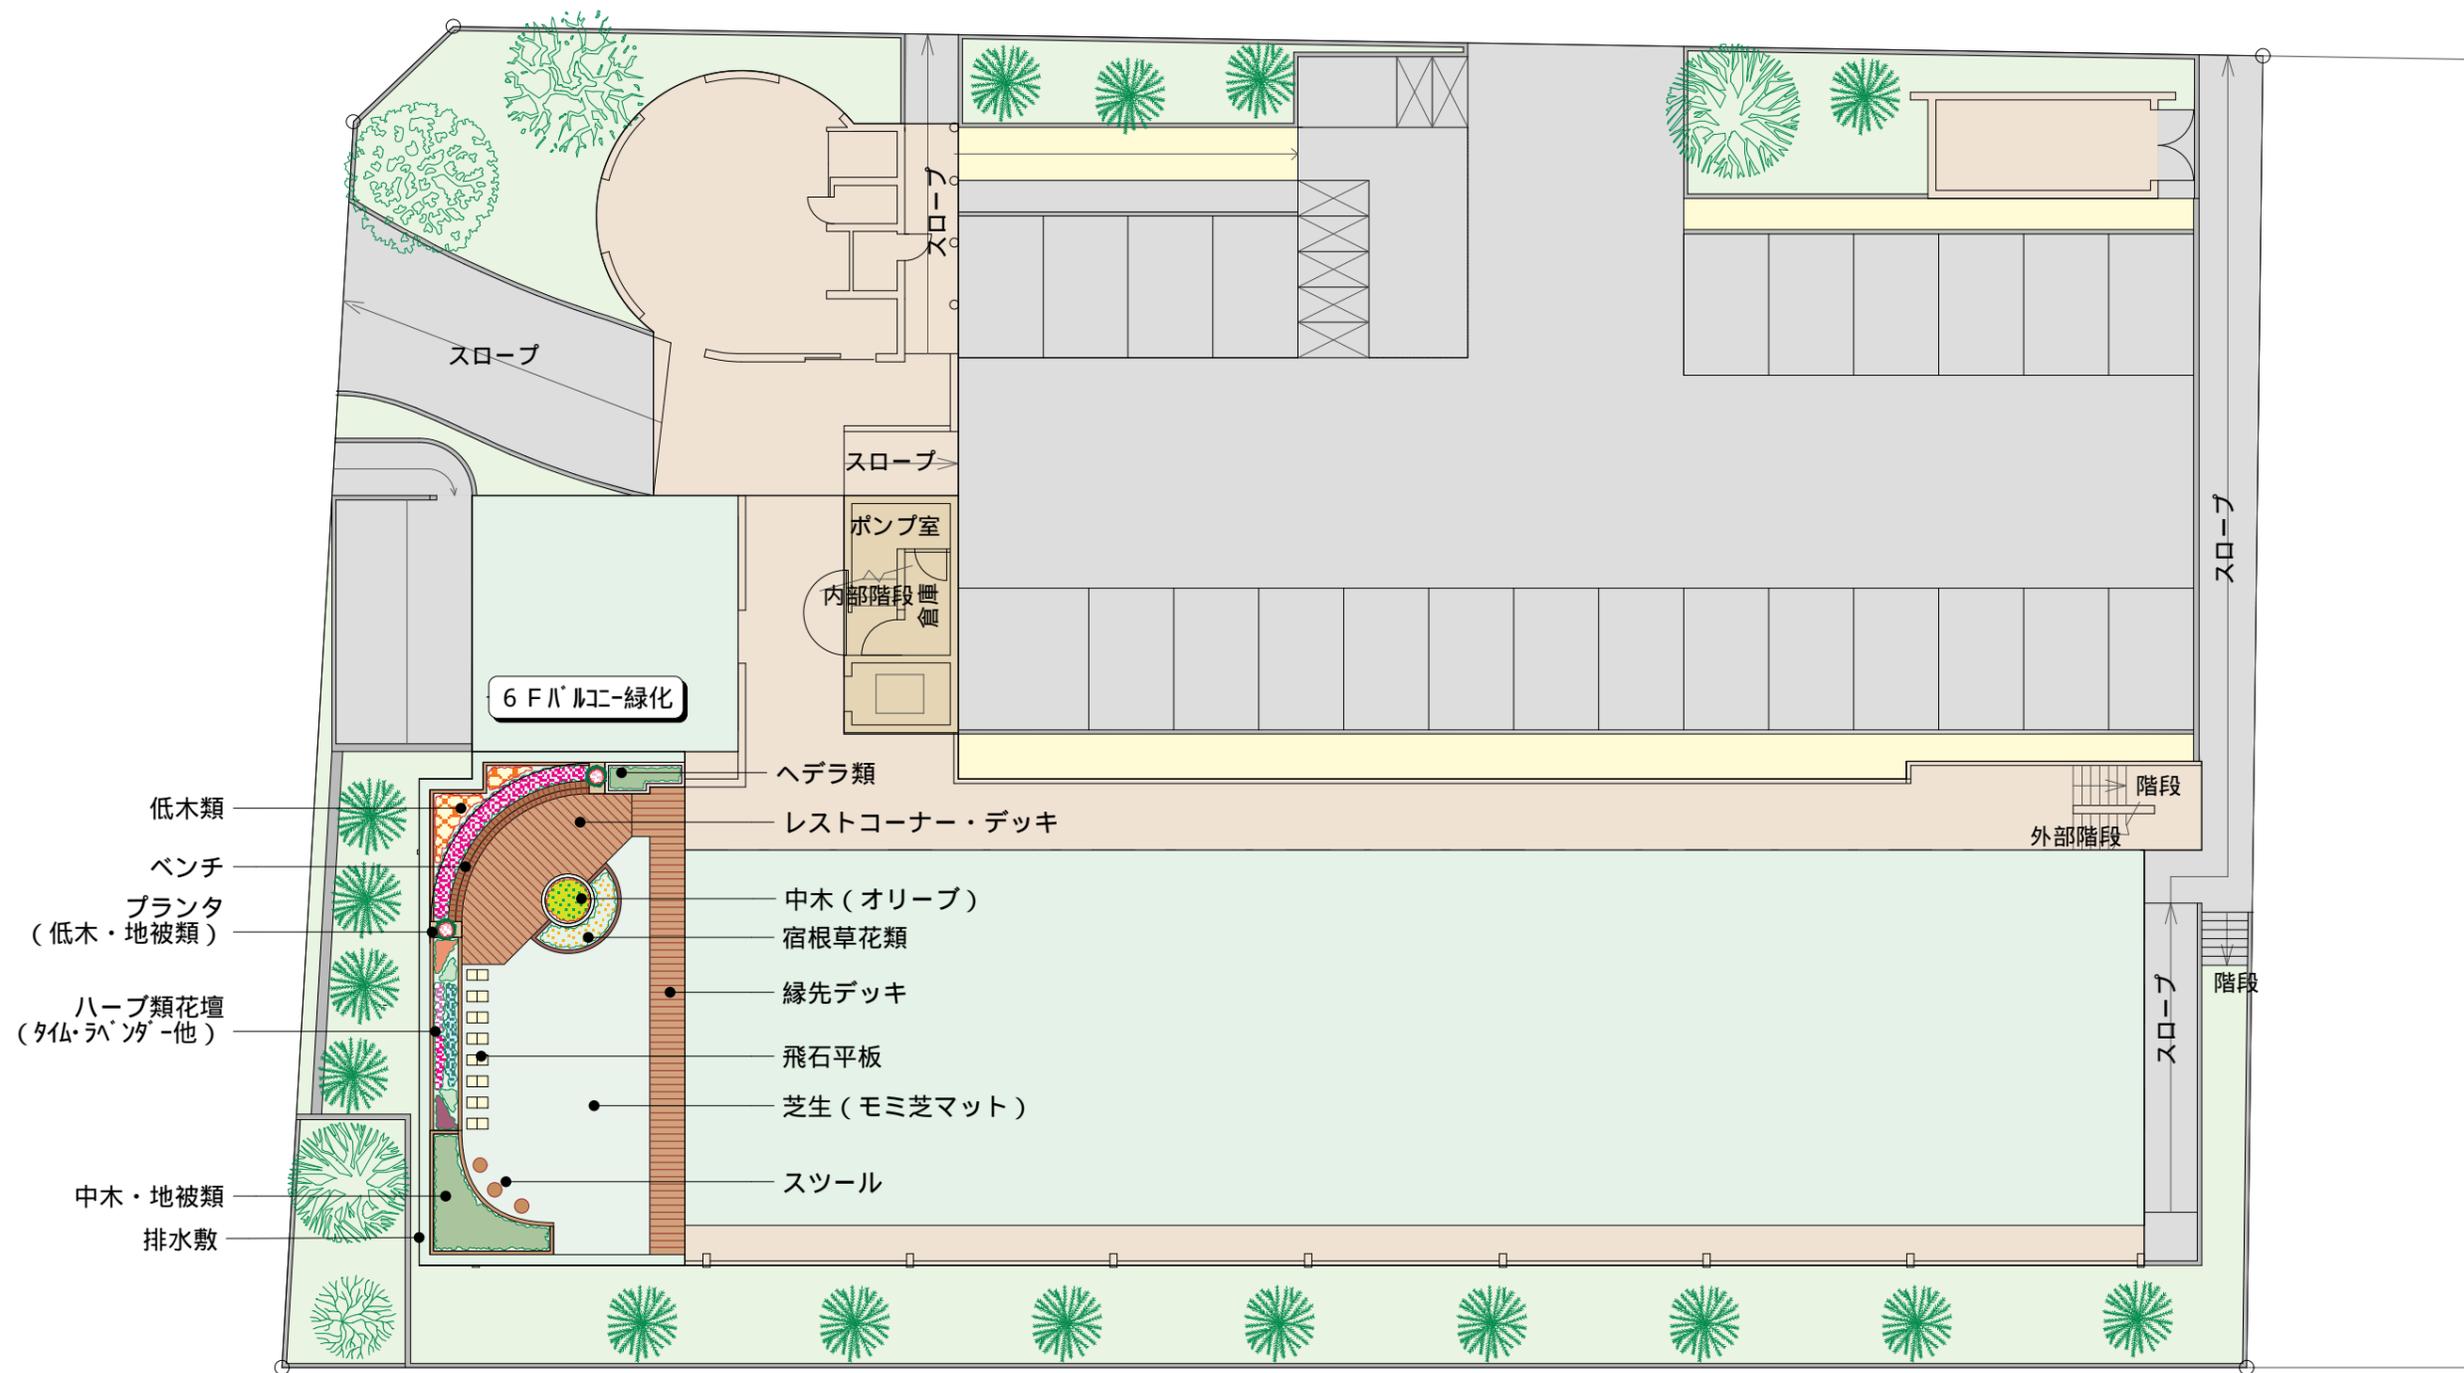

MEMO

県営住宅新築工事

TITLE

大日化成 株式会社

〒571-0030 門真市末広町8-13

TEL 06-6909-6755

SHEET TITLE

6階バルコニー緑化計画平面図

SCALE

1 : 200

DATE

NO

/