



ツルメッシュ工法
(DNM-1020SUS 本体)

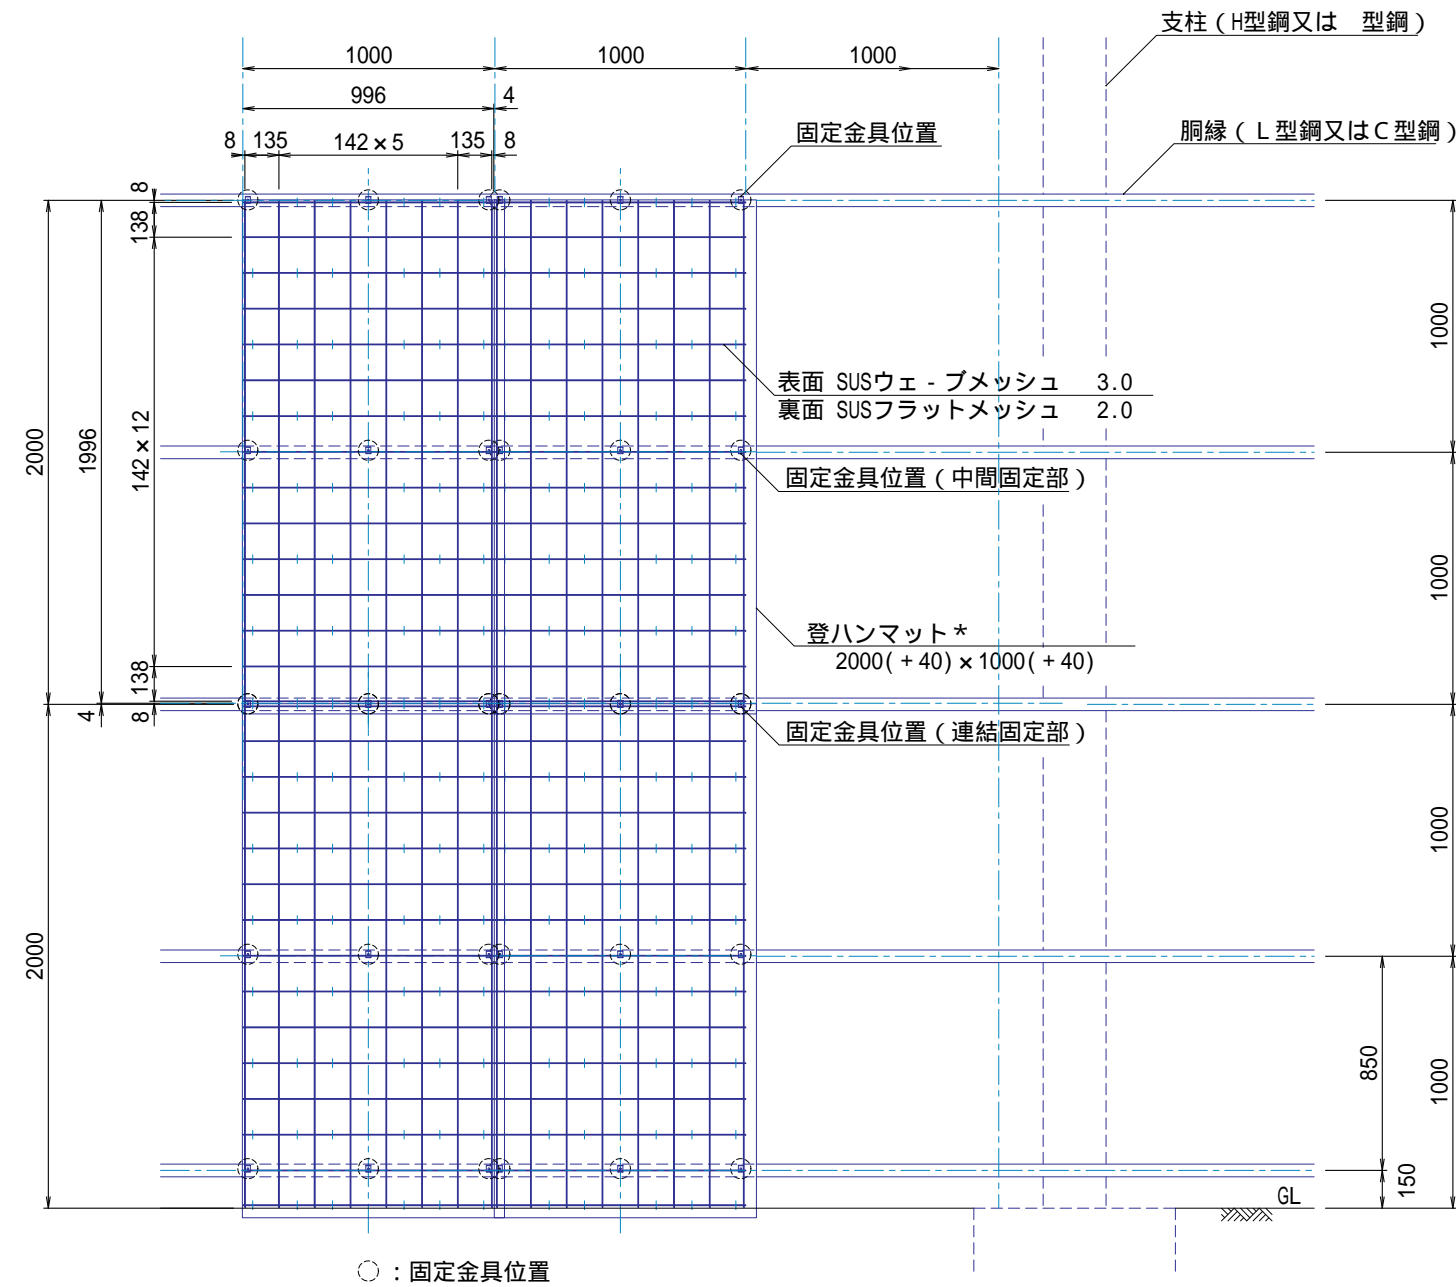


○ : 固定金具位置

正面図 (表面) S=1:30


* 登ハンマツの () 内寸法は、重ね部分

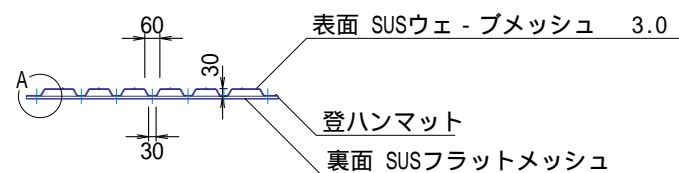


断面図 S=1:30

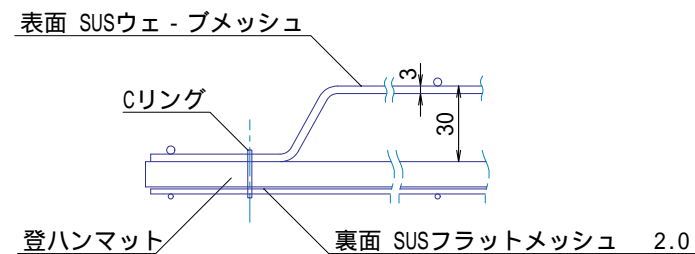


A部拡大断面図 S=1:3

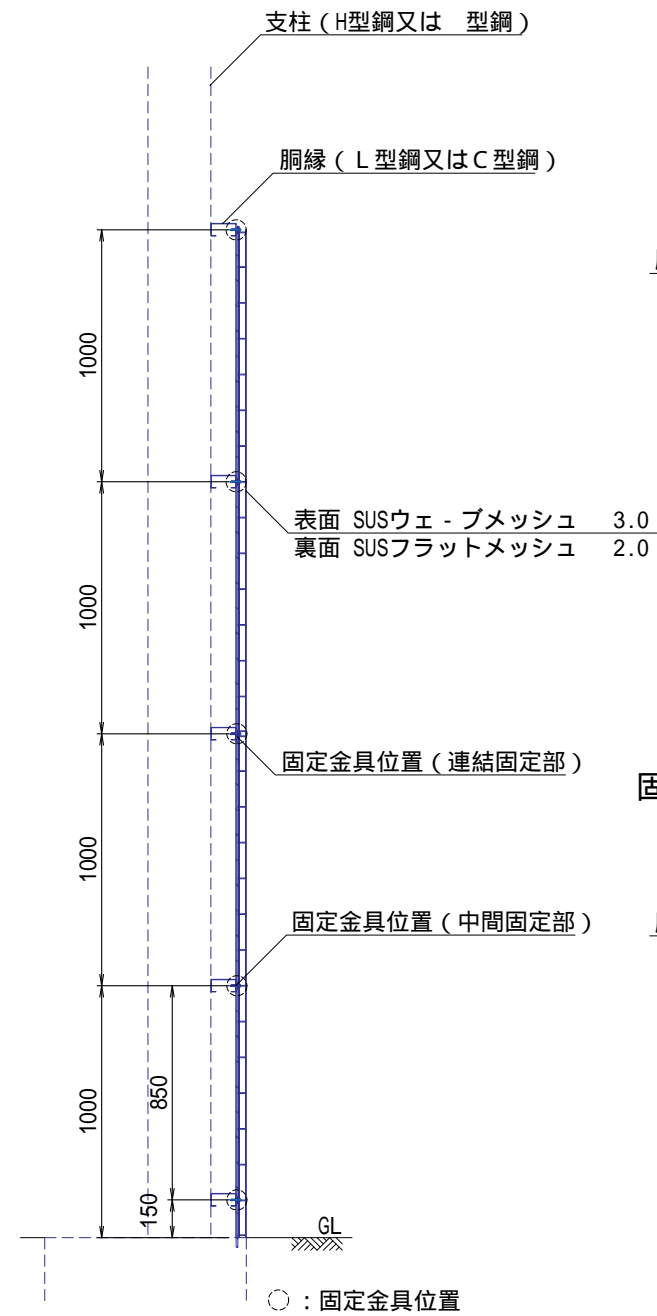


側面図 S=1:30

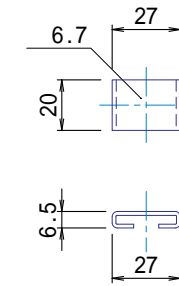

DNワッシャー詳細図 S=1:3

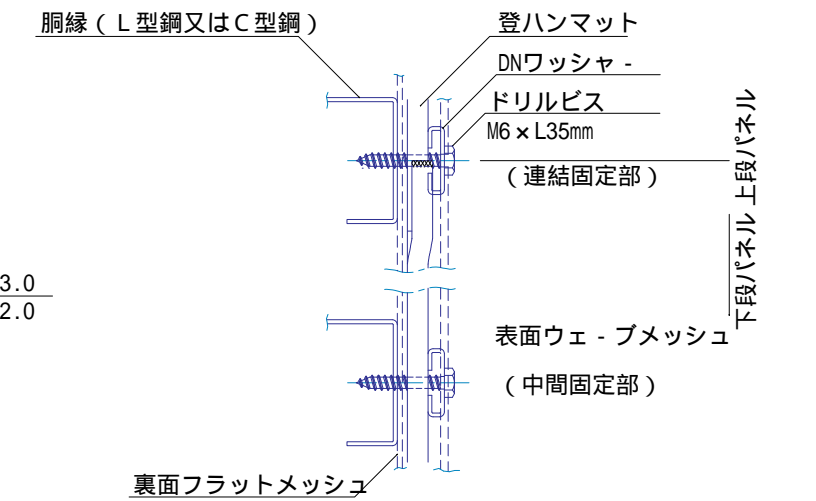

固定部 (鉄骨胴縁ドリルビス固定) 拡大断面図 S=1:3

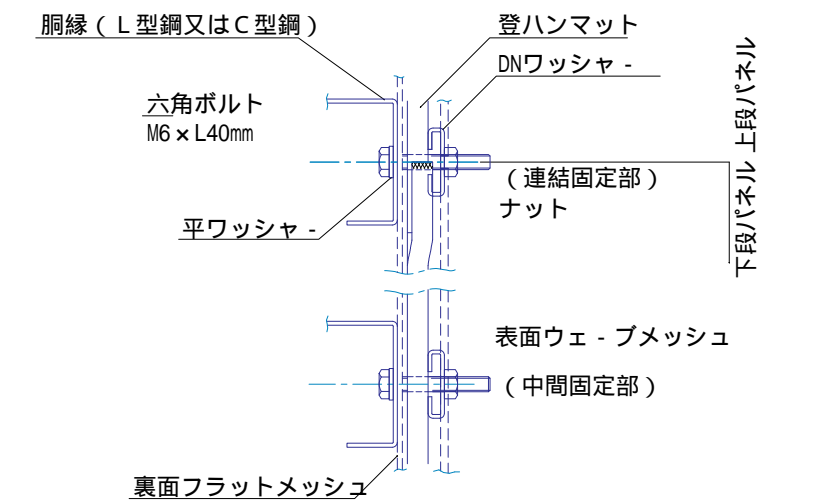

固定部 (鉄骨胴縁ボルト固定) 拡大断面図 S=1:3

- * 本図面は、鉄骨組などの構造物に取付ける場合の面です。
- * 風が強い場所では、胴縁及び固定箇所を増やしてください。
- * 風などにより常時振動する箇所では、ゆるみ止めナットなどの使用を推奨
- * 本製品は、壁面緑化補助資材ですので、必要以上の力が加わった場合にはパネルが変形することがあります。
- * 設置場所の条件により、登ハンマツが変色することがあります。
- * 足掛け防止タイプなどのその他の本体製品及び固定金具の図面は、別途ございます。