


（GRG工法）地下防水仕様

（GR-J工法）地下防水仕様（上水エポキシ防食工法）

注記：防水層を重点的に表現するため、縮尺は統一して描かれてはおりません

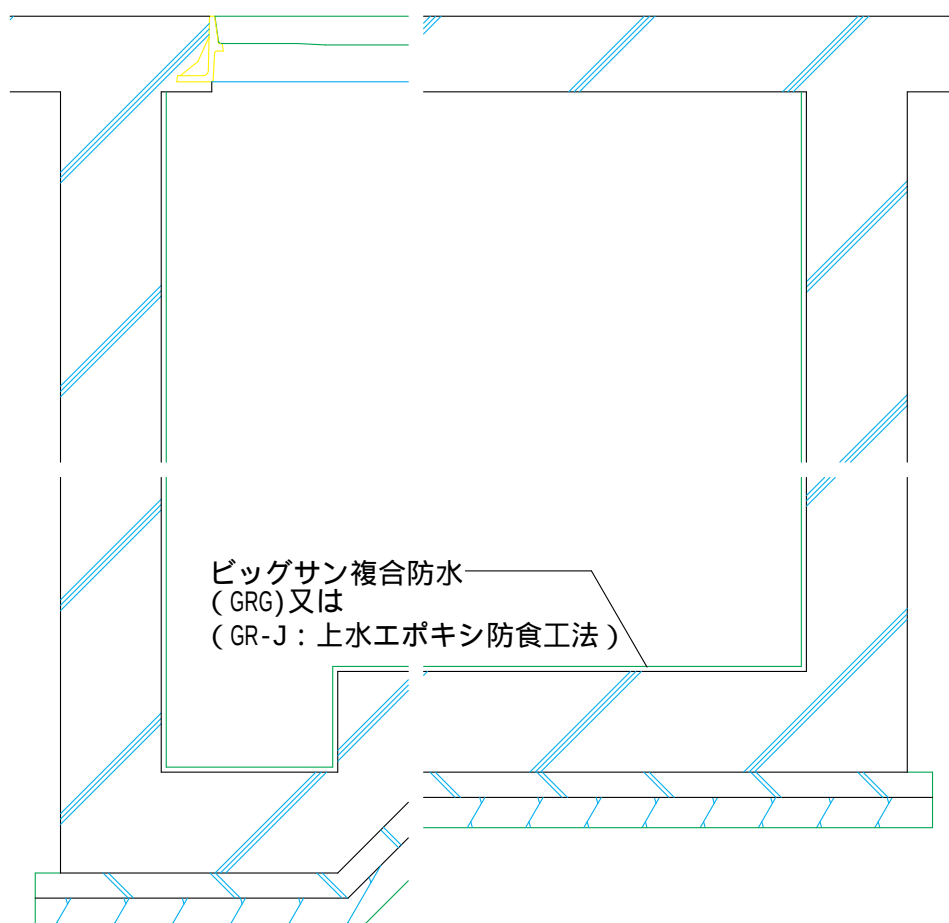

アンカー・パイプ等は別途処理とする