



正面図 S = 1/30

側面図 S = 1/30

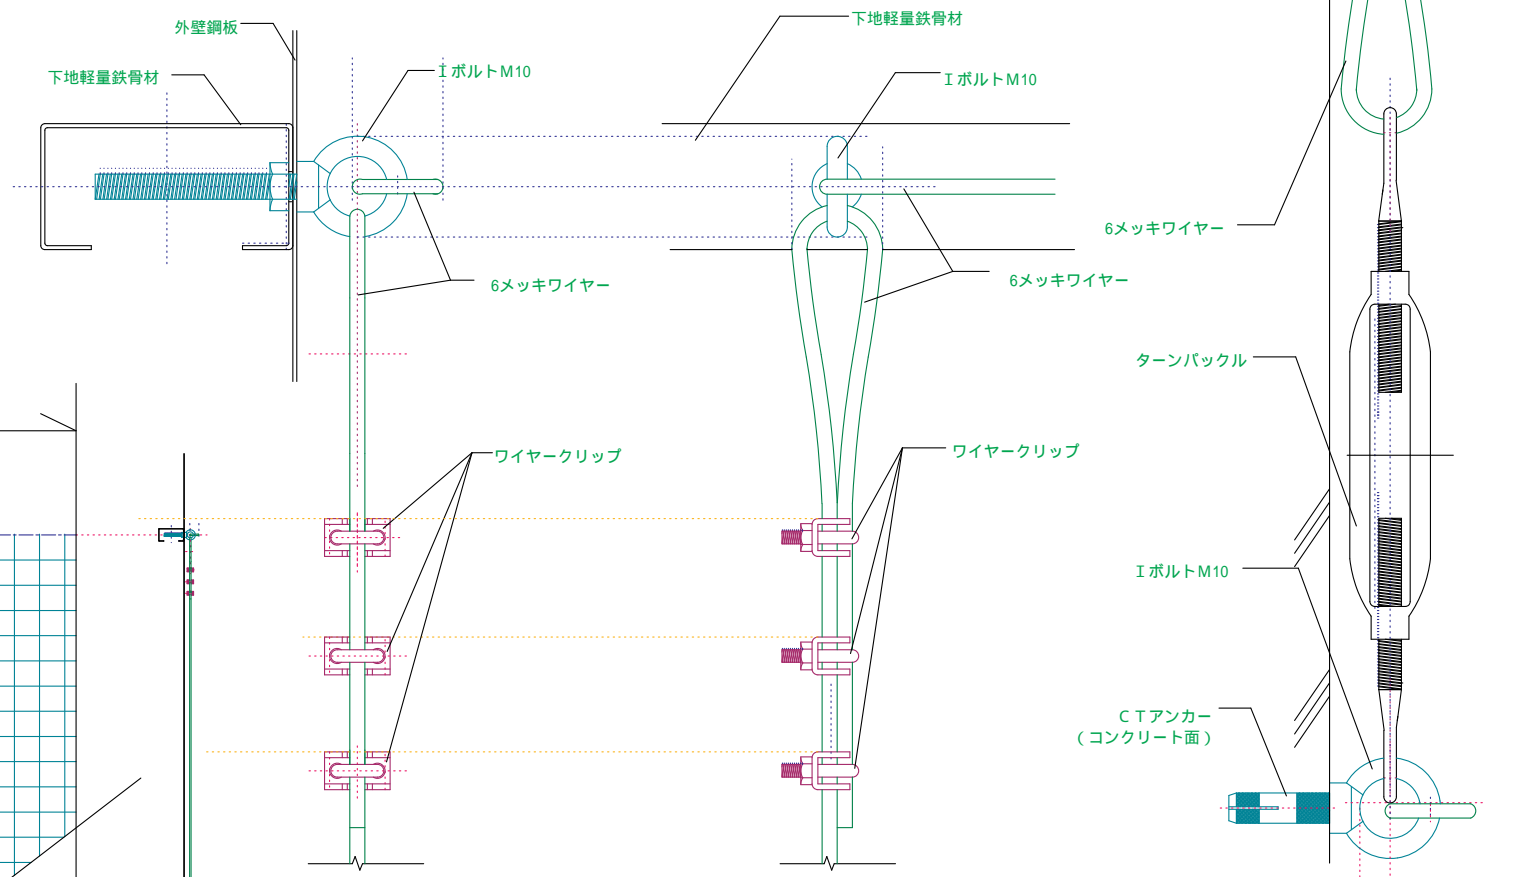

ネット下地詳細図(側面) ネット下地詳細図(正面) ネット下地詳細図(基礎部)

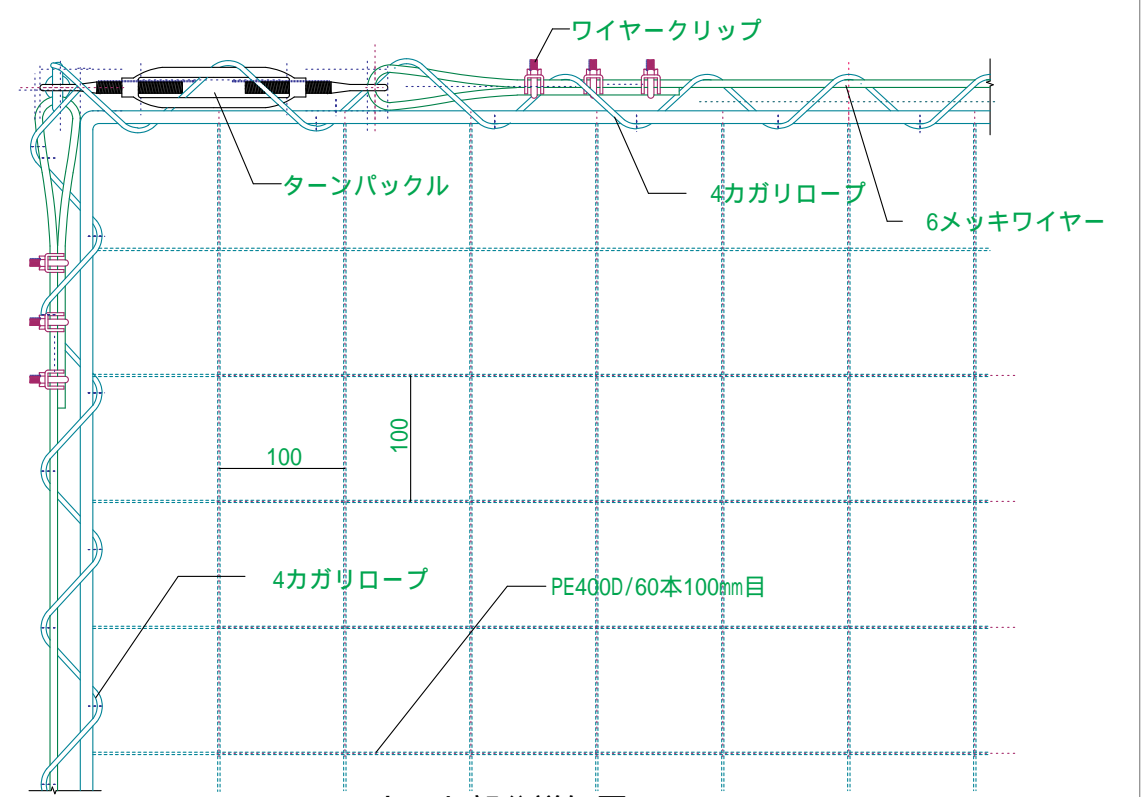

ネット部分詳細図 S = 1/6