


商業施設屋上緑化モデルプラン

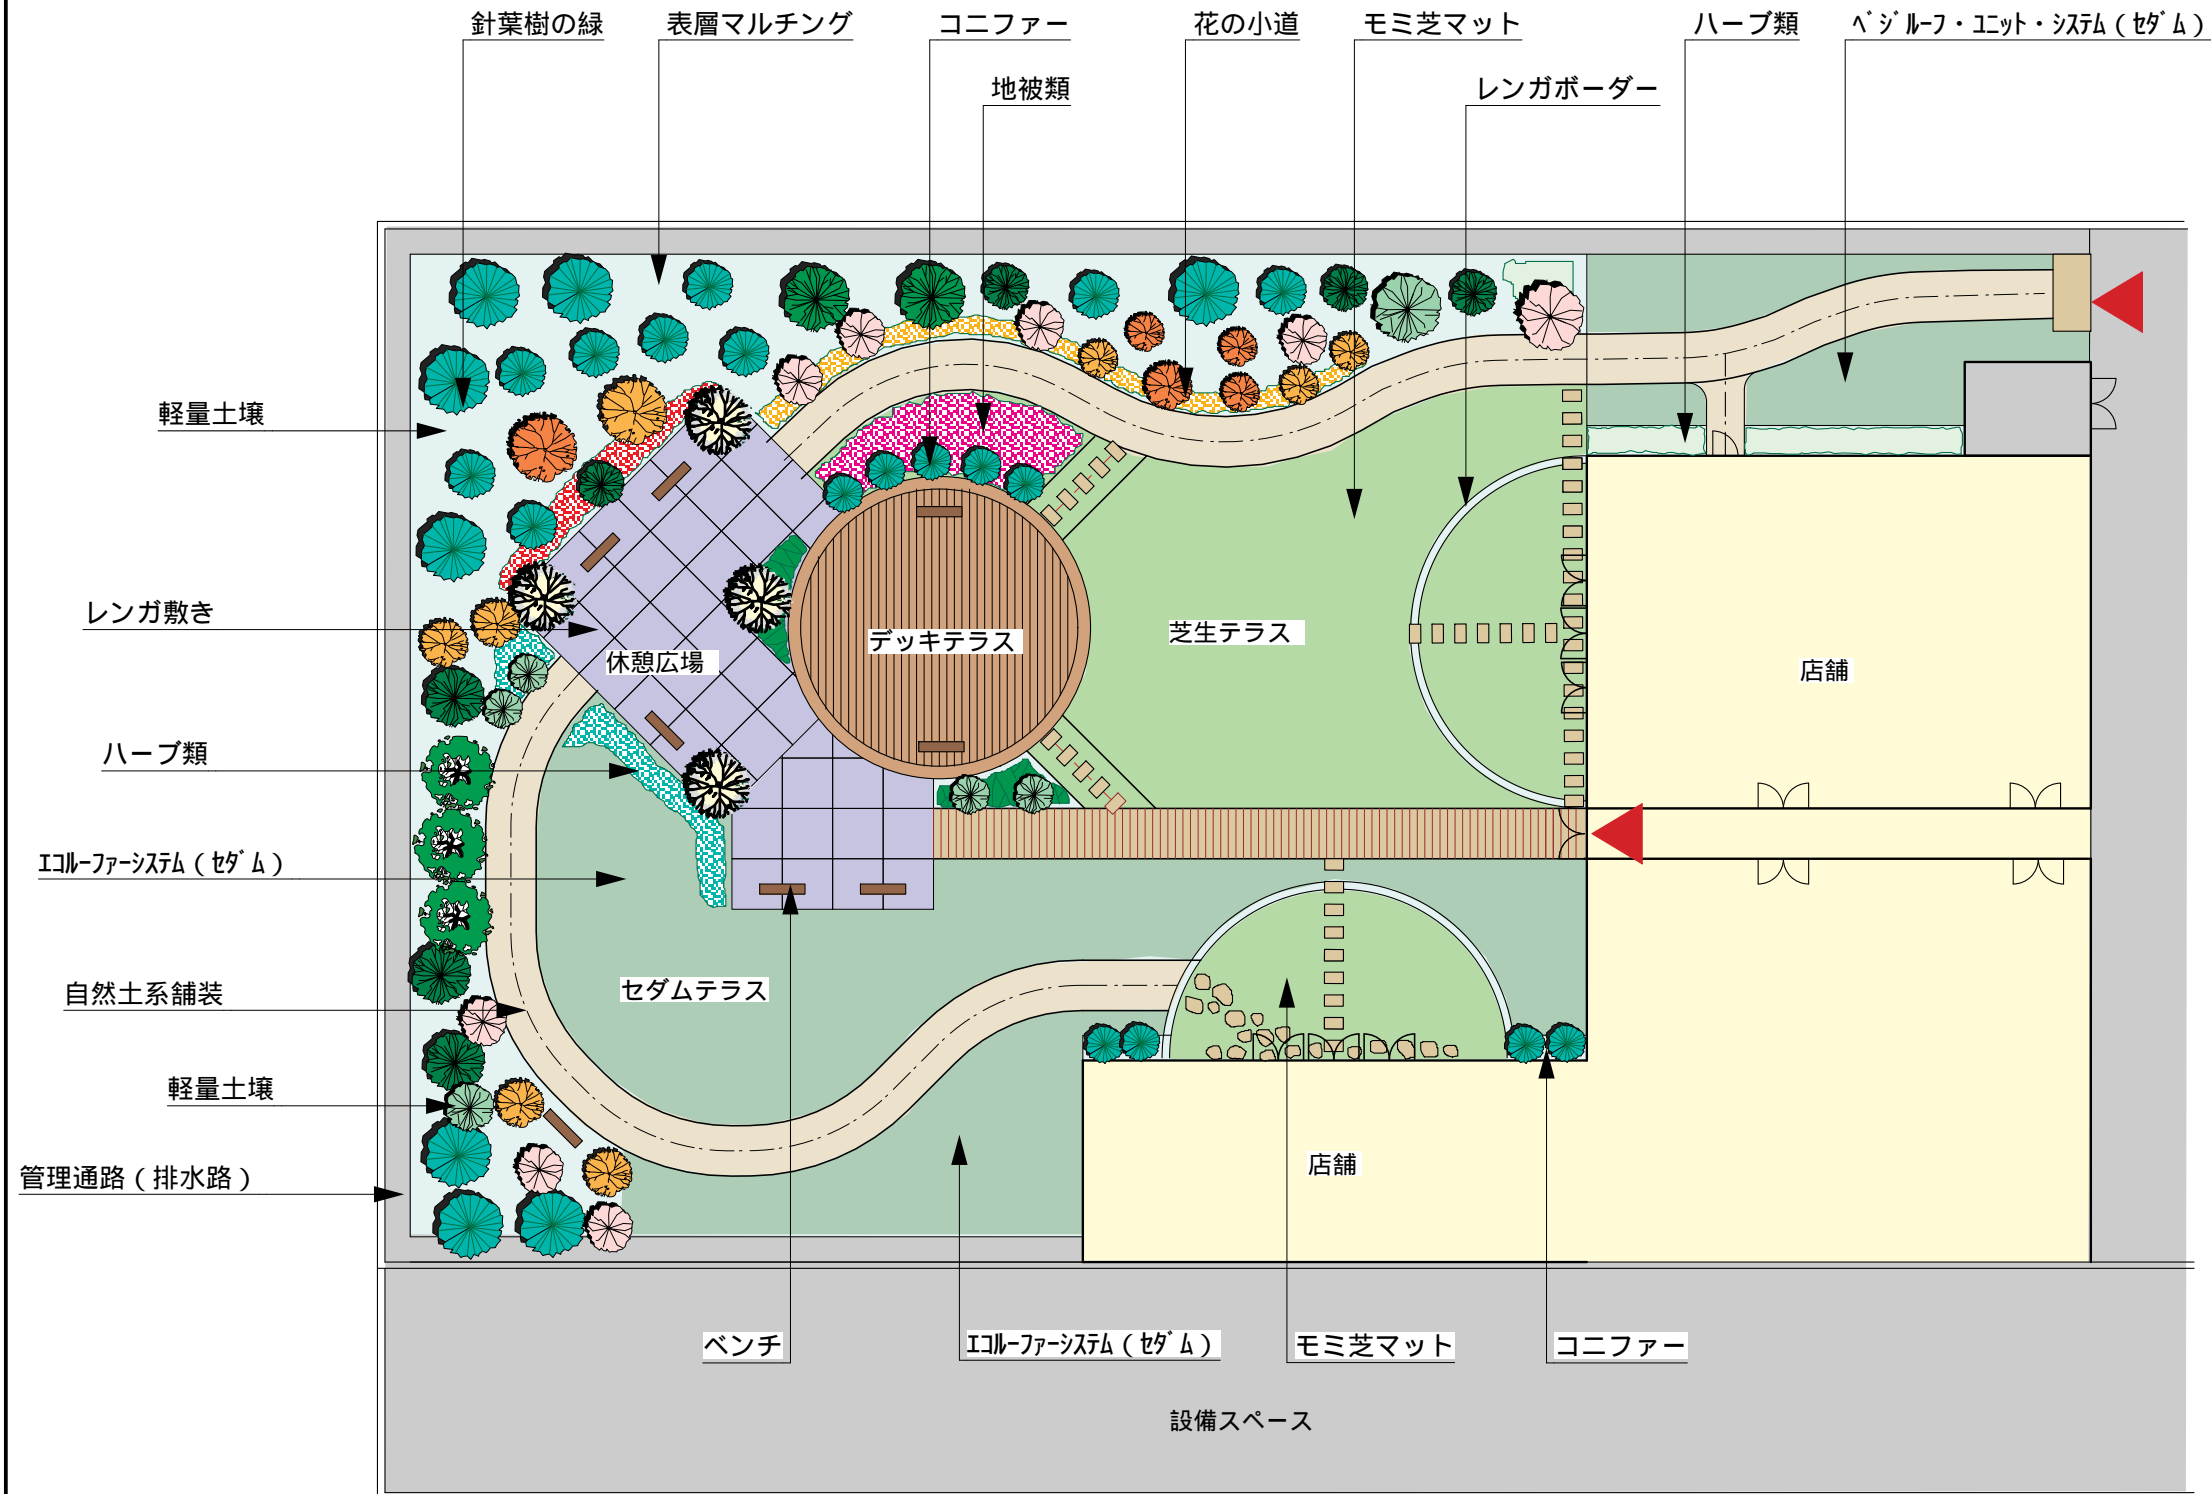

SCALE 1 : 300

