

某製作所 K工場 屋上緑化計画図

提案書

平成 XX年 XX月 XX日

大日化成 株式会社

計画説明書

計画案	A 案	B 案	C 案
緑化タイプ	薄層緑化タイプ		
特徴	<p>セダムのユニットシステムを中心とした薄層緑化材料で屋上緑化を行ないます。</p> <ul style="list-style-type: none"> ・屋上空間は、維持管理程度の利用を想定し、緑化を行なっております。 ・セダムユニットは、エコルファシステム、ベジブルユニットシステムを使用をしております。 ・ユニット材料は、湿潤時約30～40kg/m²であるため建築躯体への荷重負担の影響が少ないで済みす。 ・ユニットシステムで緑化を行なうため、施工が短期間で済み、施工後早期から美しいみどりが楽しめます。 (* 但し、施工時期冬季を除く) 	<p>開放的な屋上空間として、来訪者の方や社員の皆さんの休憩や憩い、安らぎの場として利用できる屋上庭園として緑化を行ないます。</p> <ul style="list-style-type: none"> ・空と風の自然空間から、風紋の広がりイメージして、デザインを行なっております。 ・屋上は園路で回遊散策できるようにしております。 ・地被や草花の植物で御社のロゴマークを形どり、シンボリックな緑のポイントとして表現しております。 ・レストスペースとしてデッキの広場を配置しております。 ・低木、地被、草花の緑化材やセダムやモク芝の薄層緑化材を組み合わせ、みどりの表情が豊かで変化あるもにしております。 	<p>A案とB案の中間的なプラントとして、薄層緑化を中心にし屋上利用も可能な屋上緑化としております。</p> <ul style="list-style-type: none"> ・屋上は園路で回遊散策できるようにしております。 ・外周部は主にセダムユニットやモク芝ユニットを中心にし、部分的に低木と地被で変化を付けております。 ・御社のロゴマークを舗装材料で形どり表現し、シンボリックなスペースとしております。 ・園路は、ブロック敷と砂利敷で組合せ配置しております。
計画図			
緑化面積	約 1,420m ²	約 1,530m ²	約 1,420m ²
概算工事 (m ² 単価)	千円 (円 / m ²)	千円 (円 / m ²)	千円 (円 / m ²)


計画説明書

計画案	D 案	E 案	
緑化タイプ	薄層緑化タイプ		
特徴	<p>開放的な屋上空間として、来訪者の方や社員の皆さんの休憩や憩い、安らぎの場として利用できる屋上庭園として緑化を行います。</p> <ul style="list-style-type: none"> ・空と風の自然空間から、風紋の広がりをイメージして、デザインを行っております。 ・屋上は園路で回遊散策できるようにしております。 ・地被や草花の植物で御社のロゴマークを形どり、シンボリックな緑のポイントとして表現しております。 ・レストスペースとしてデッキの広場を配置しております。 ・低木、地被、草花の緑化材やセダムやモミ芝の薄層緑化材を組み合わせ、みどりの表情が豊かで変化あるものにしております。 	<p>セダムのユニットシステムを中心とした薄層緑化材料で屋上緑化を行います。</p> <ul style="list-style-type: none"> ・屋上空間は、維持管理程度の利用を想定し、緑化を行っております。 ・セダムユニットは、エコーファーステム、VUS500の使用を考慮しております。 ・ユニット材料は、湿潤時約24～30kg/m²であるため建築躯体への荷重負担の影響が少ないと済みます。 ・ユニットシステムで緑化を行なうため、施工が短期間で済み、施工後早期から美しいみどりが楽しめます。 (*但し、施工時期冬季を除く) 	
計画図			
緑化面積	緑地面積：約 1,243m ² (環境施設面積：約 1,530m ²)	緑地面積：約 1,179m ² (環境施設面積：約 1,420m ²)	
概算工事 (m ² 単価)	千円 (/ m ²)	千円 (円 / m ²)	



某製作所 K工場 屋上緑化計画図

計画 A 案

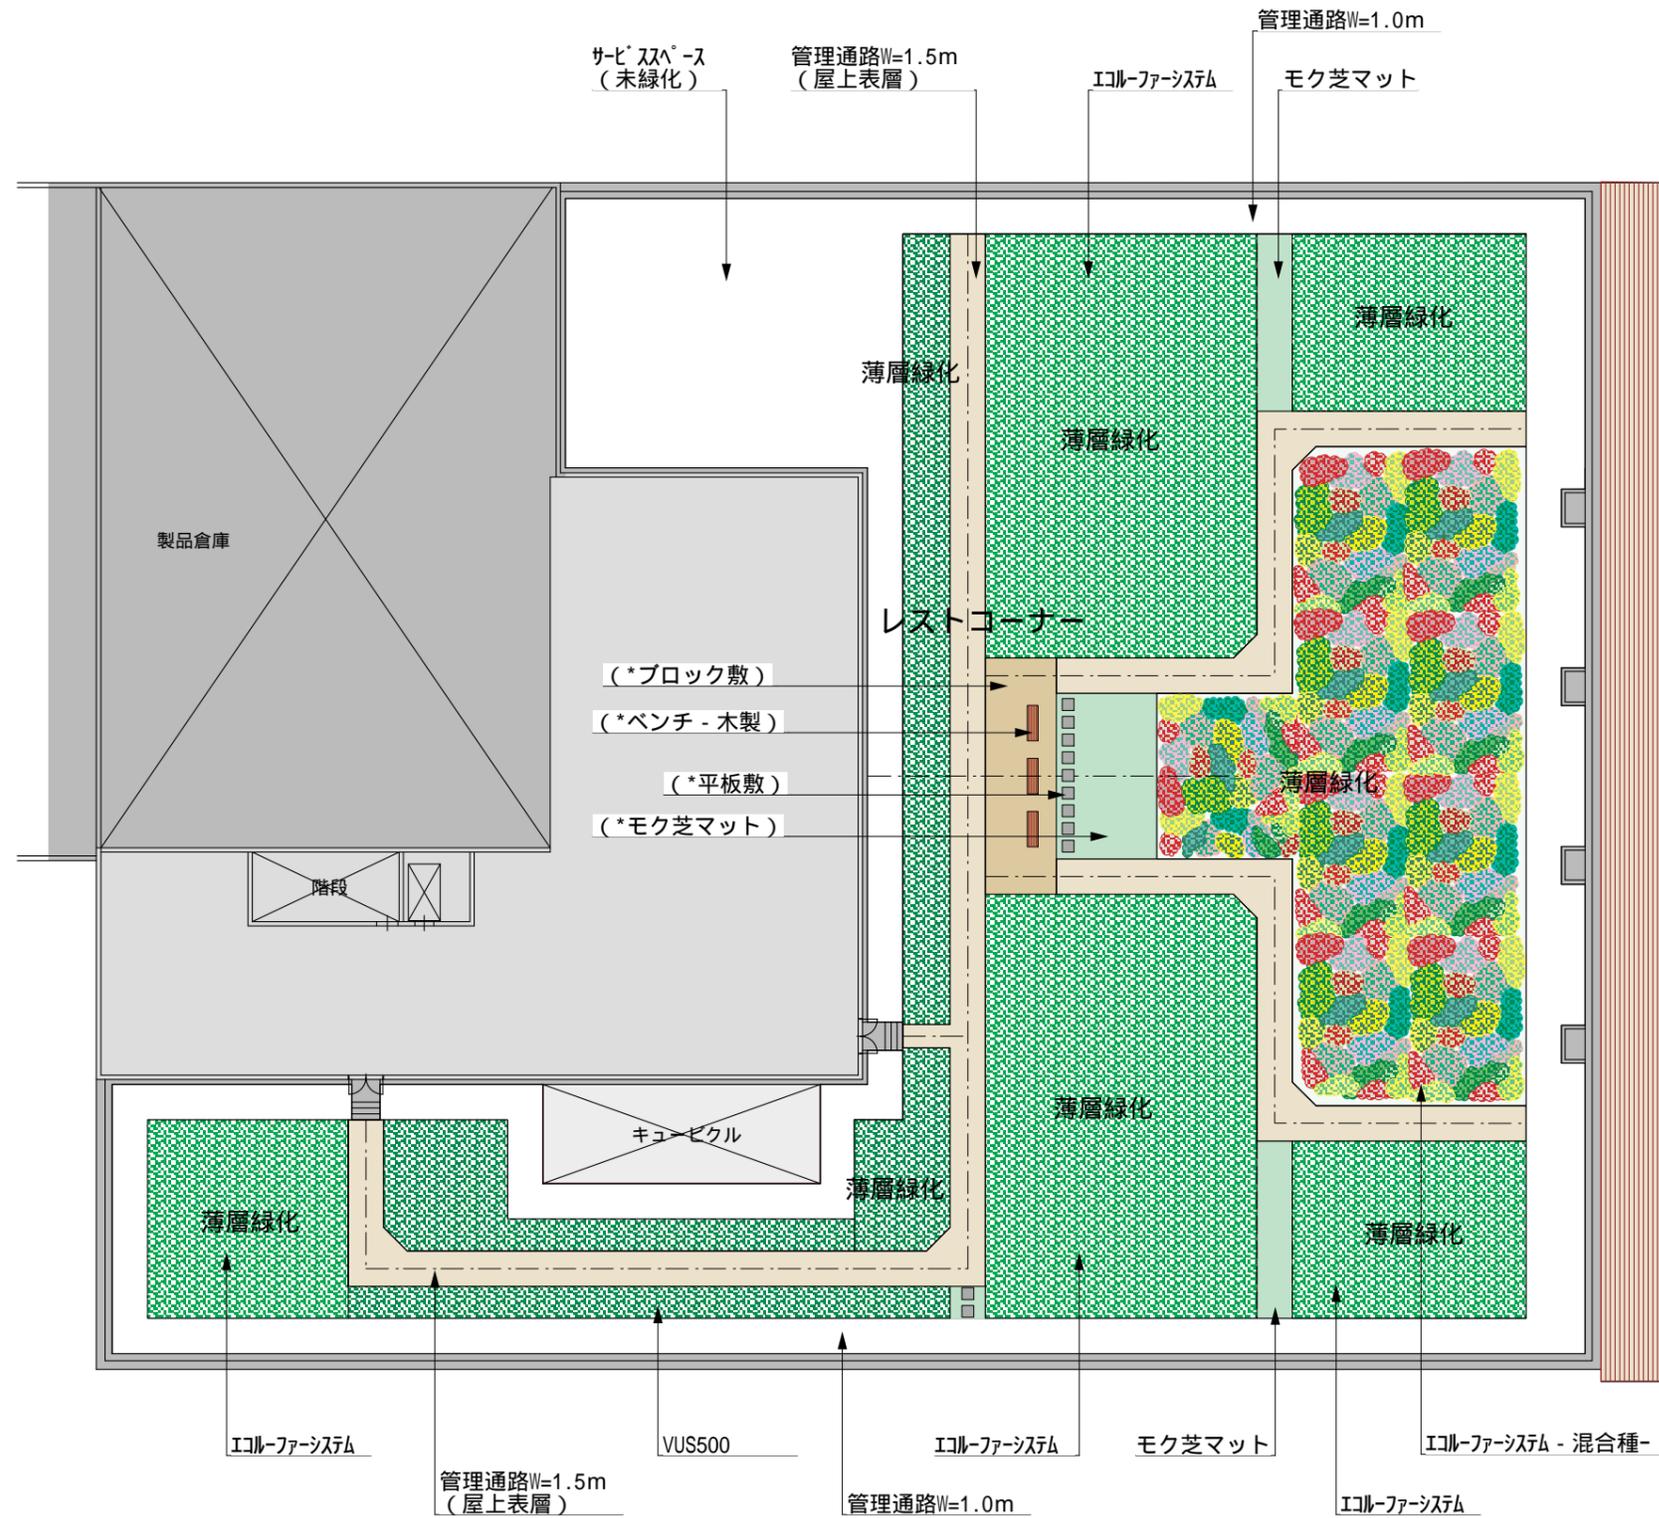


注) 図中 ↑(*印)の引き出し表示については、オプションの計画です。

MEMO 計画対象地 K工場	TITLE 大日化成 株式会社	〒571-0030 大阪府門真市末広町8-13 TEL 06-6909-6755 FAX06-6909-6702	SHEET TITLE 計画平面図 A案	SCALE 1:300	DATE 20XX.10.23	NO /
-------------------	--------------------	-------------------------------------------------------------	-------------------------	----------------	--------------------	---------



某製作所 K工場 屋上緑化計画図


計画 B 案

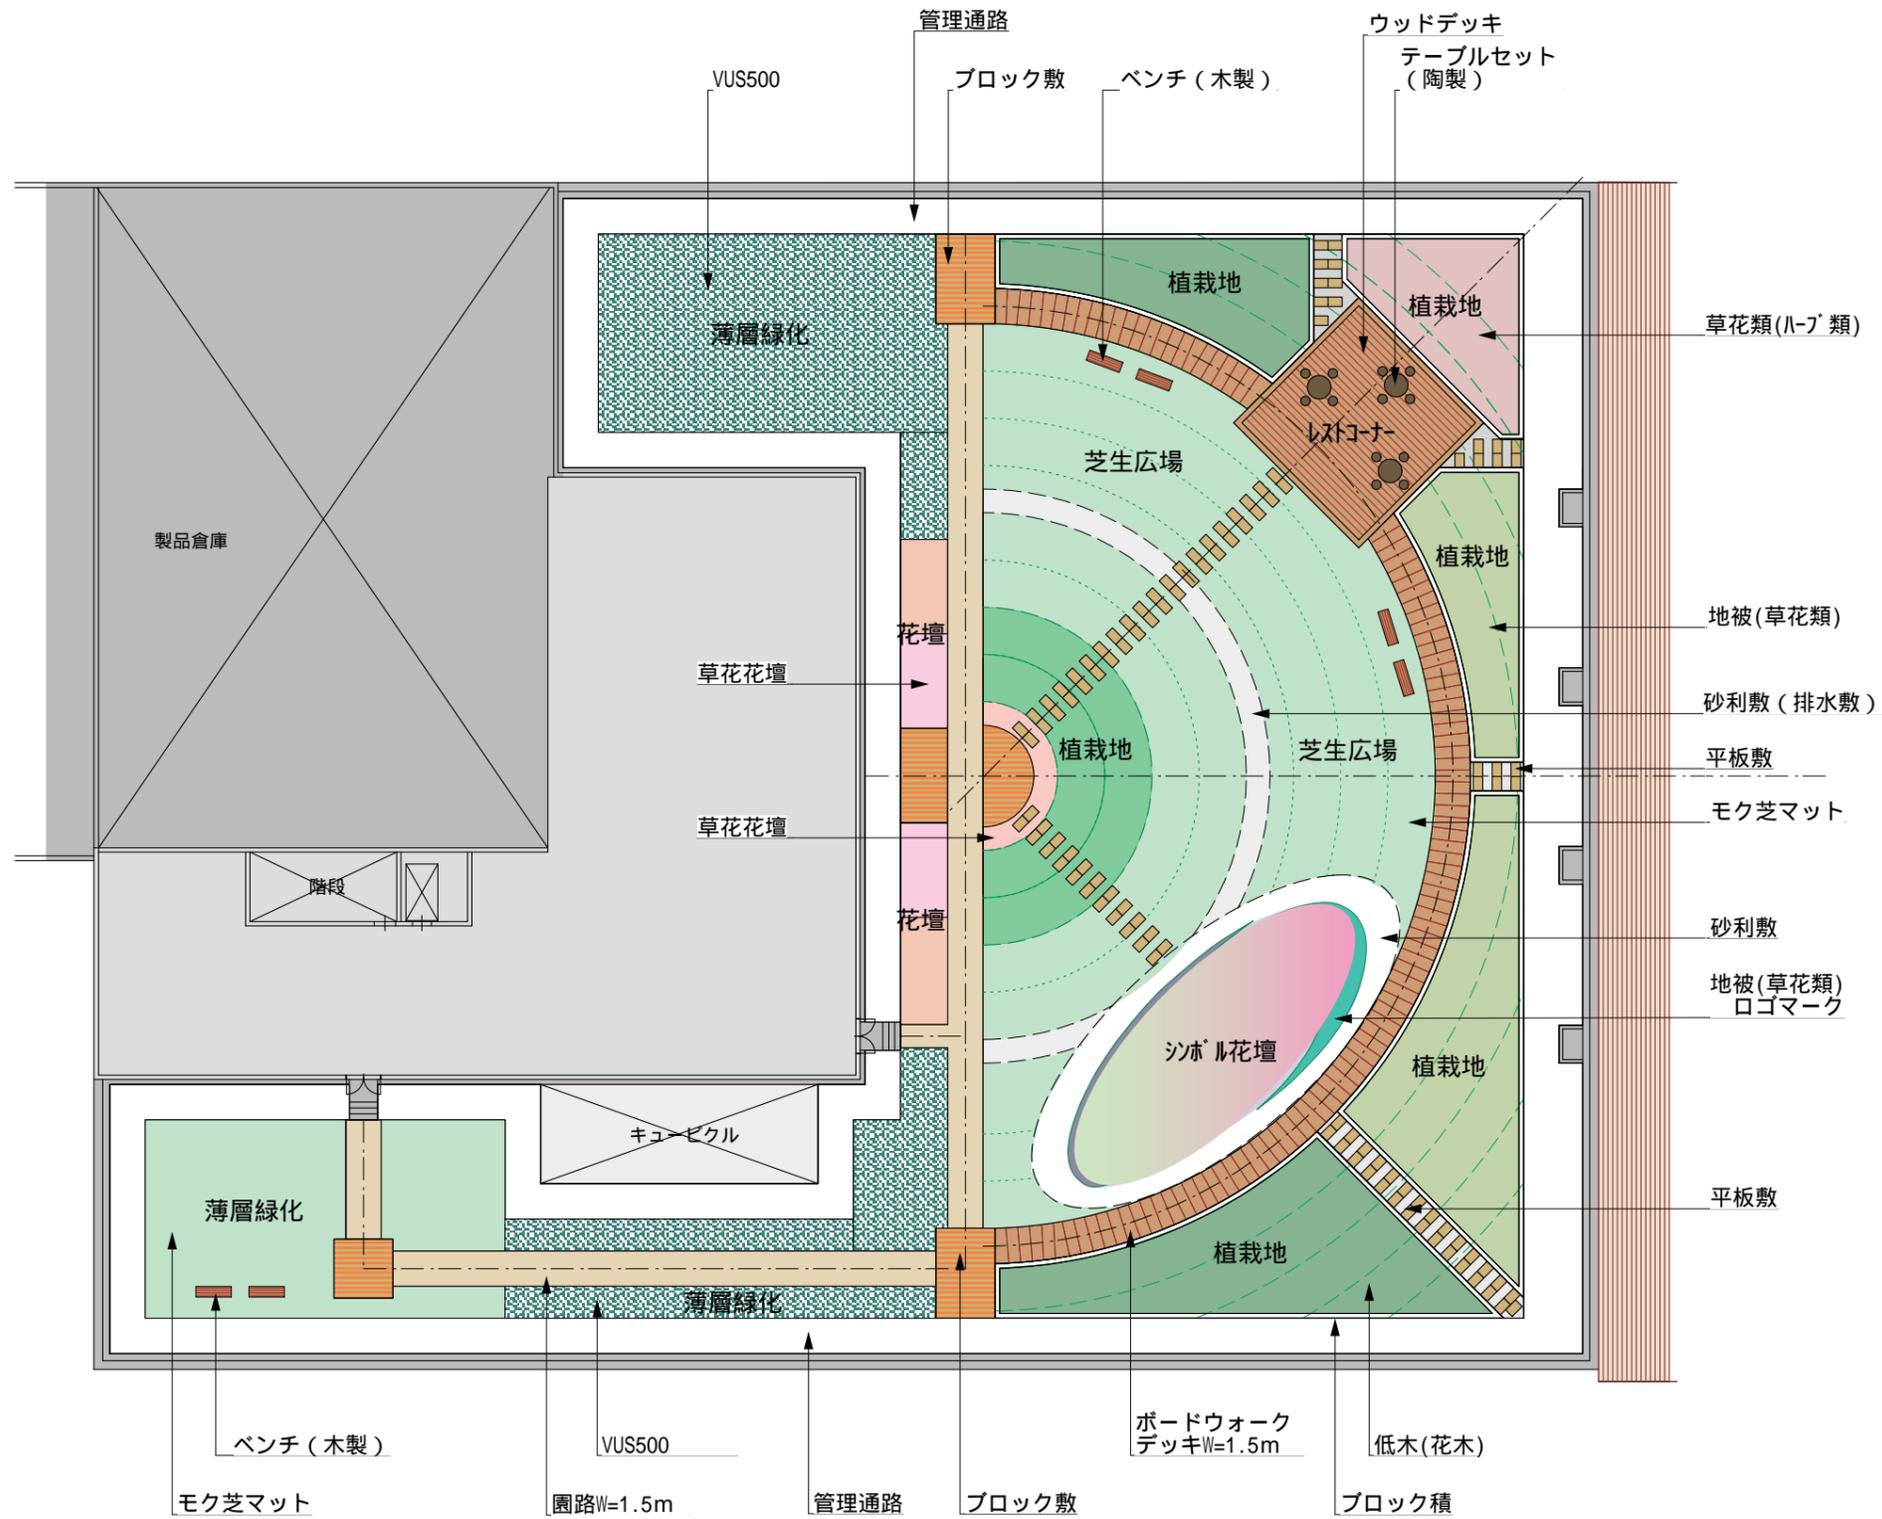




某製作所 K工場 屋上緑化計画図

計画C案

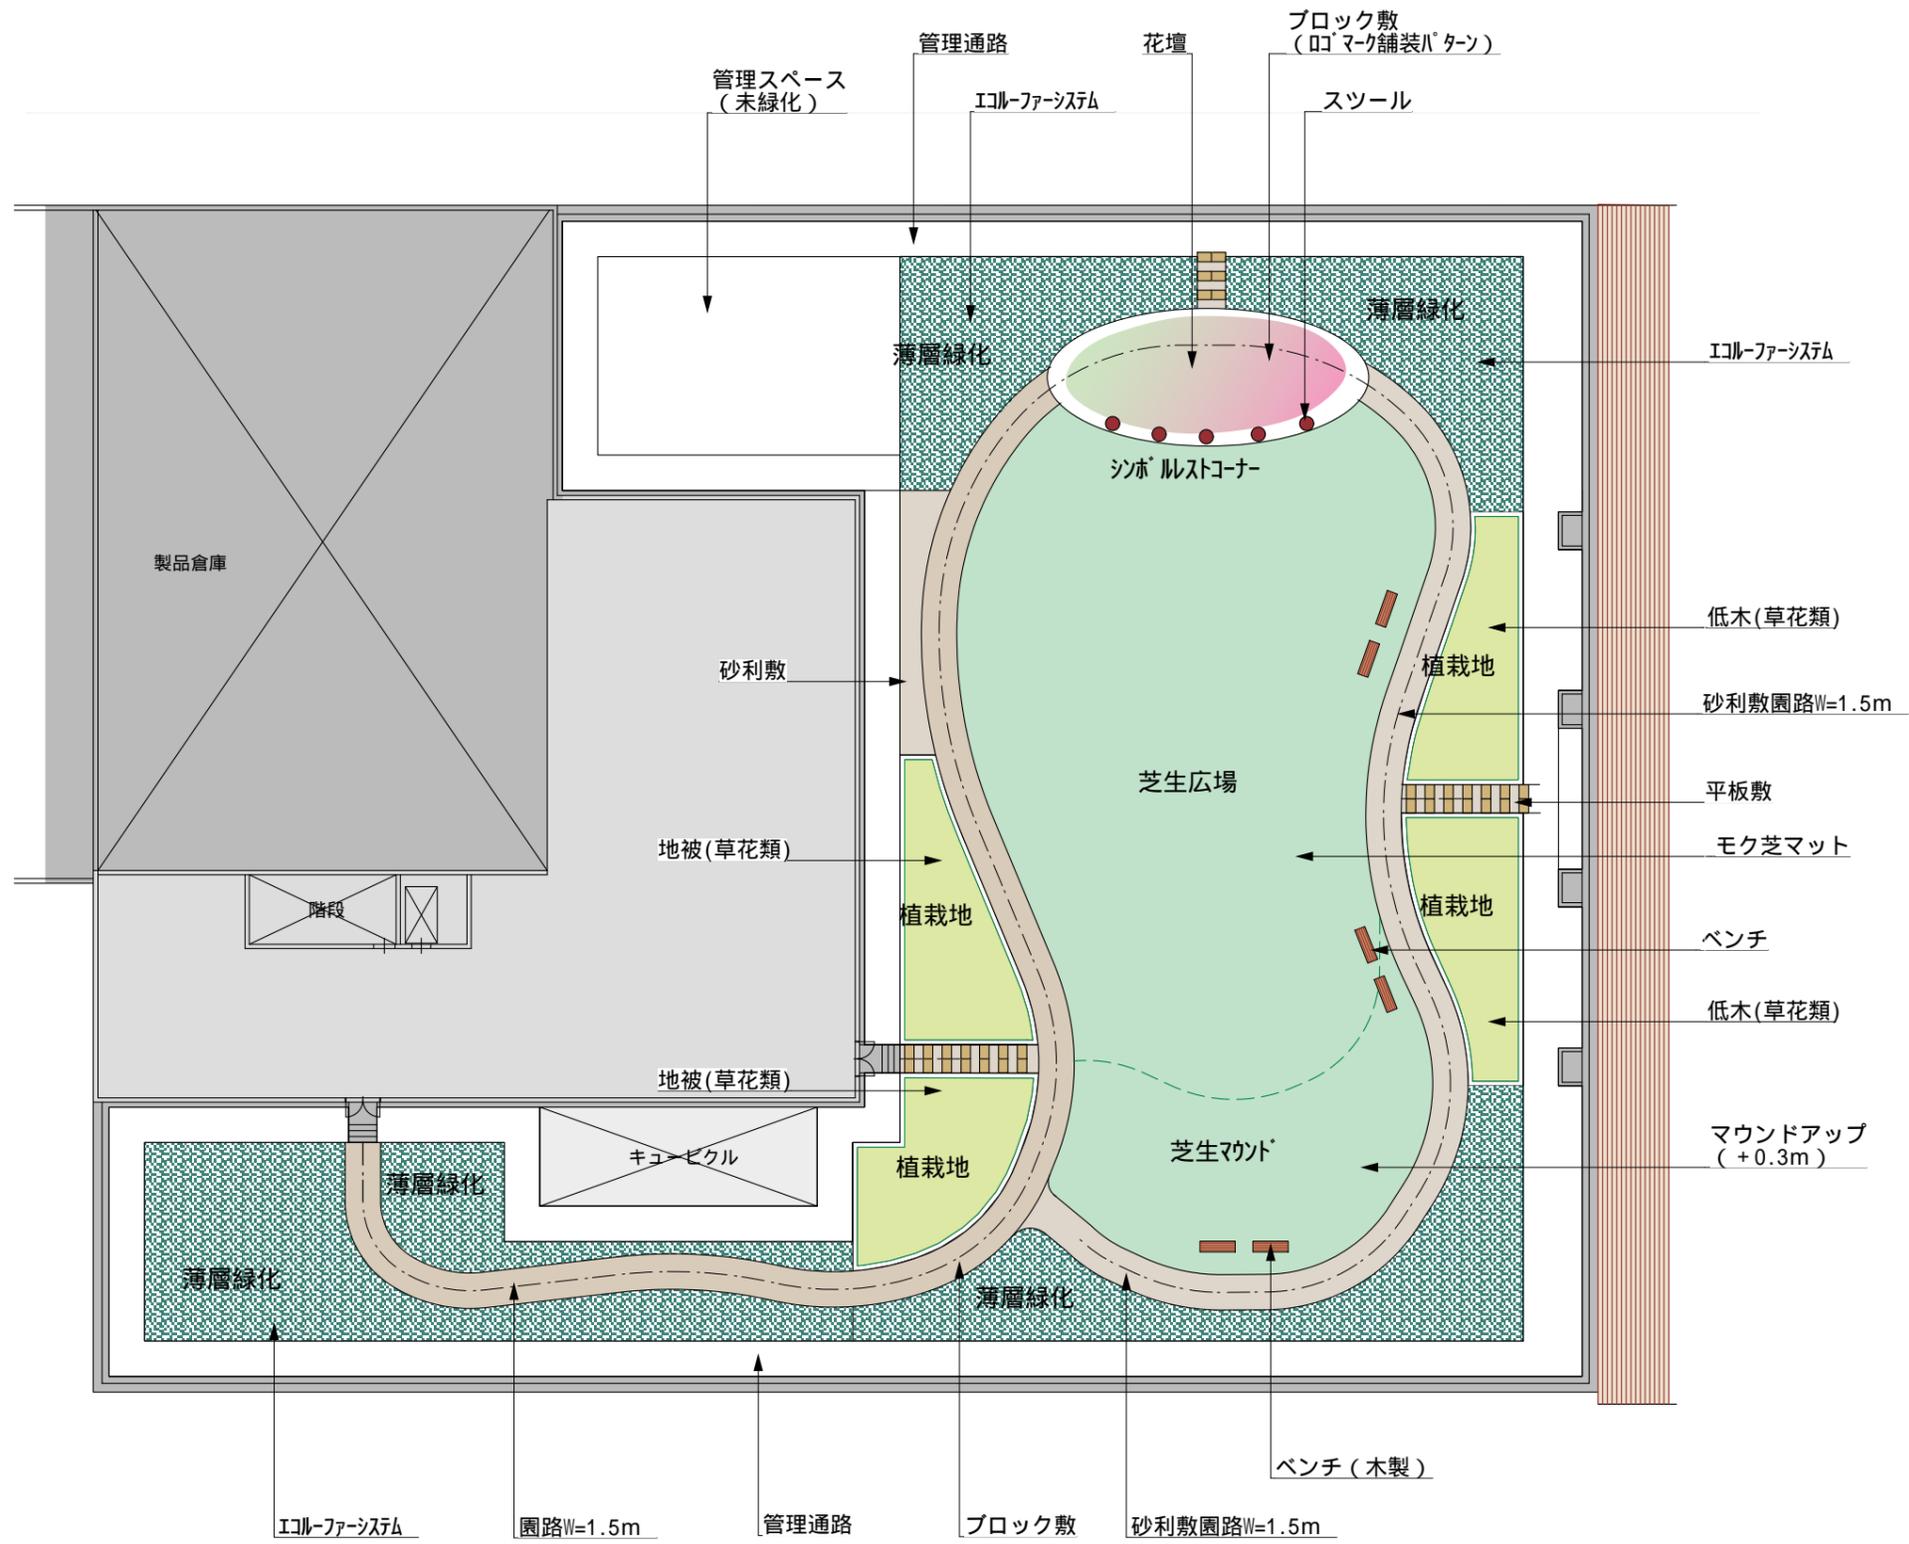

某製作所 K工場 屋上緑化計画図

計画 E 案

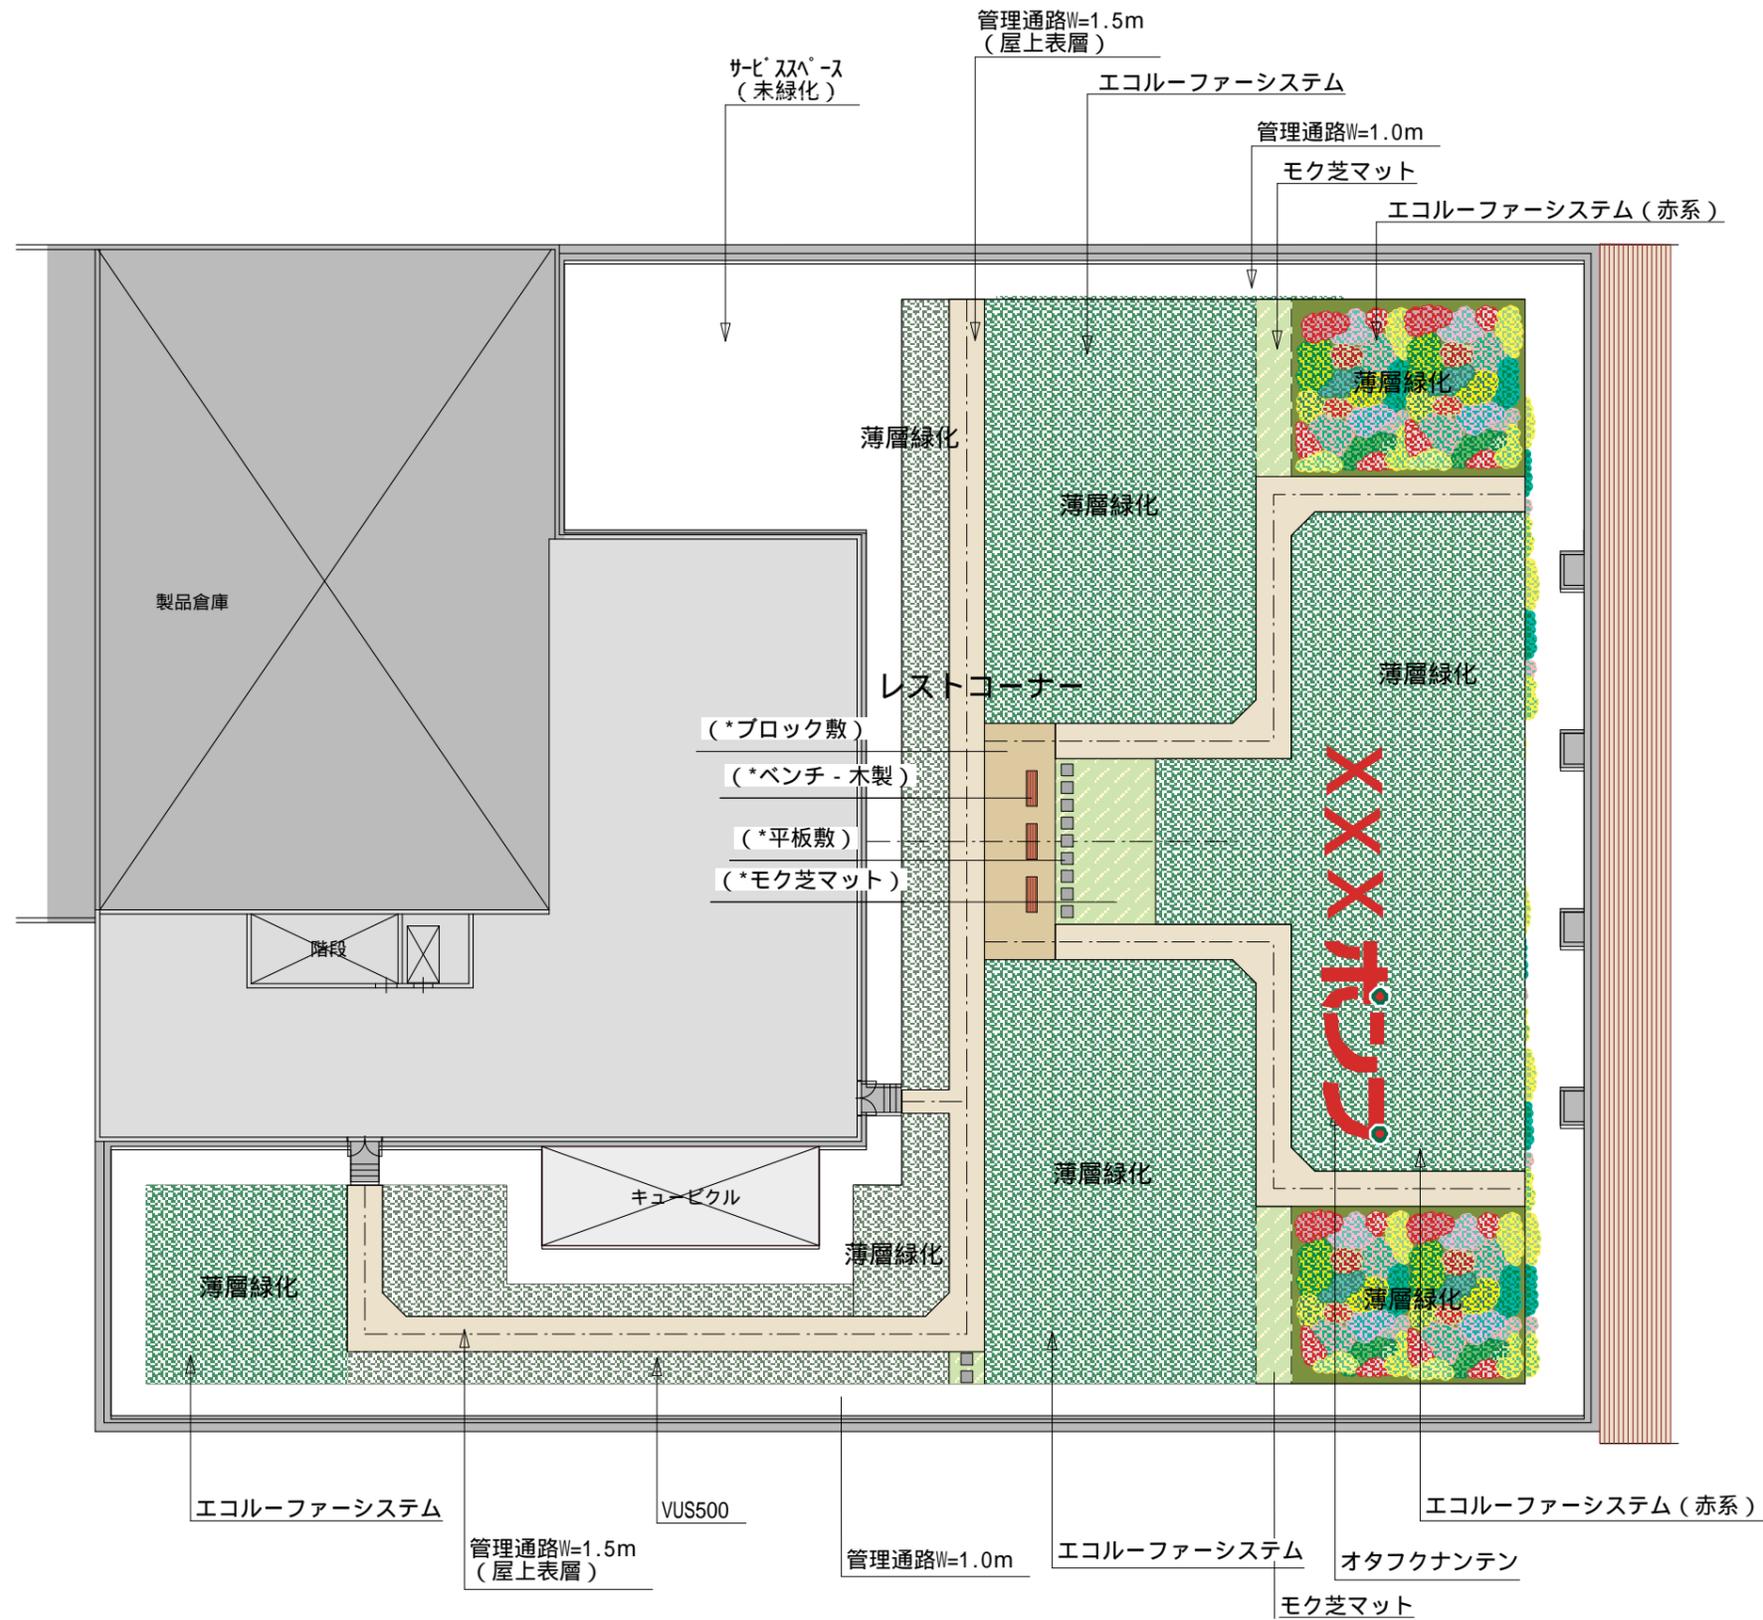

現況写真

