


(RA-4工法) 露出防水仕様

注記：防水層を重点的に表現するため、縮尺は統一して描かれてはおりません

例1.

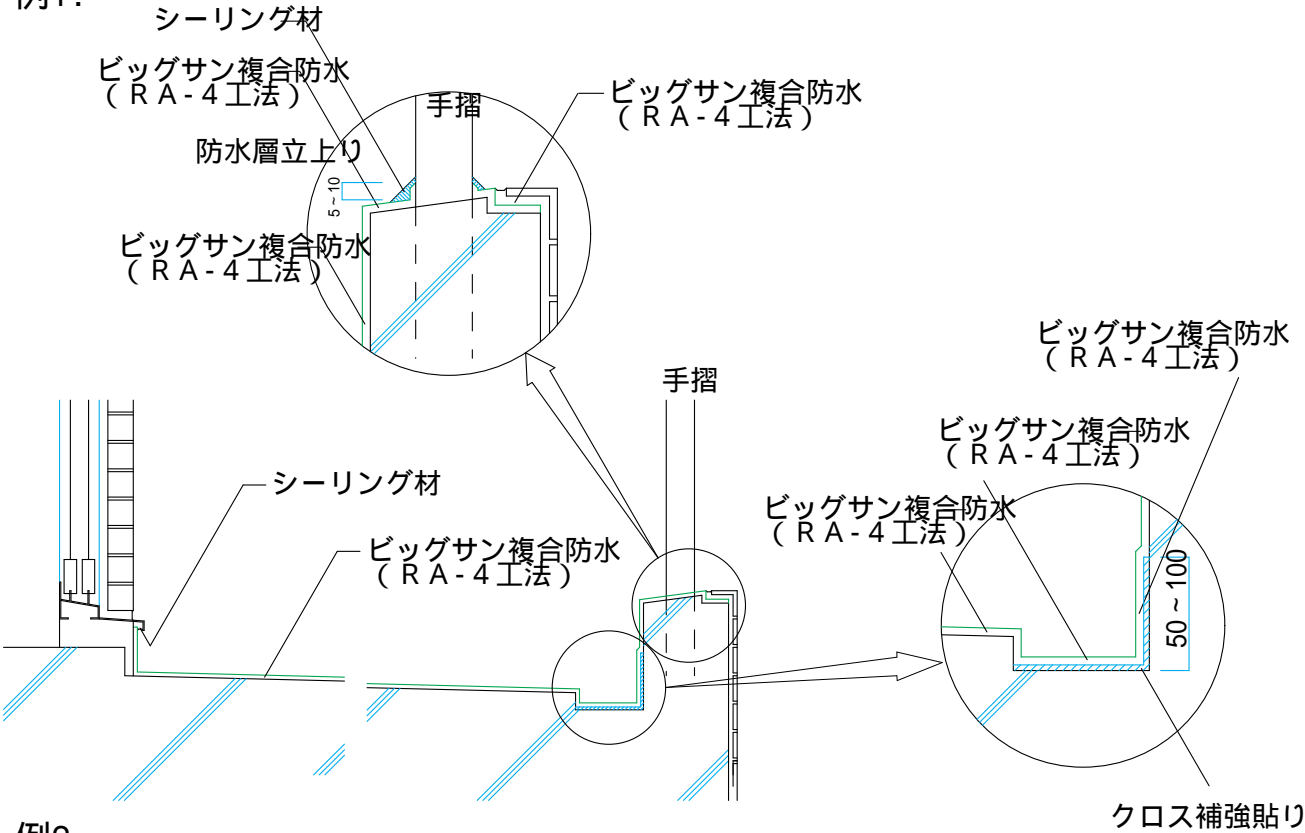

例2.

