


(GA-2工法) 地下防水仕様

注記：防水層を重点的に表現するため、縮尺は統一して描かれてはおりません

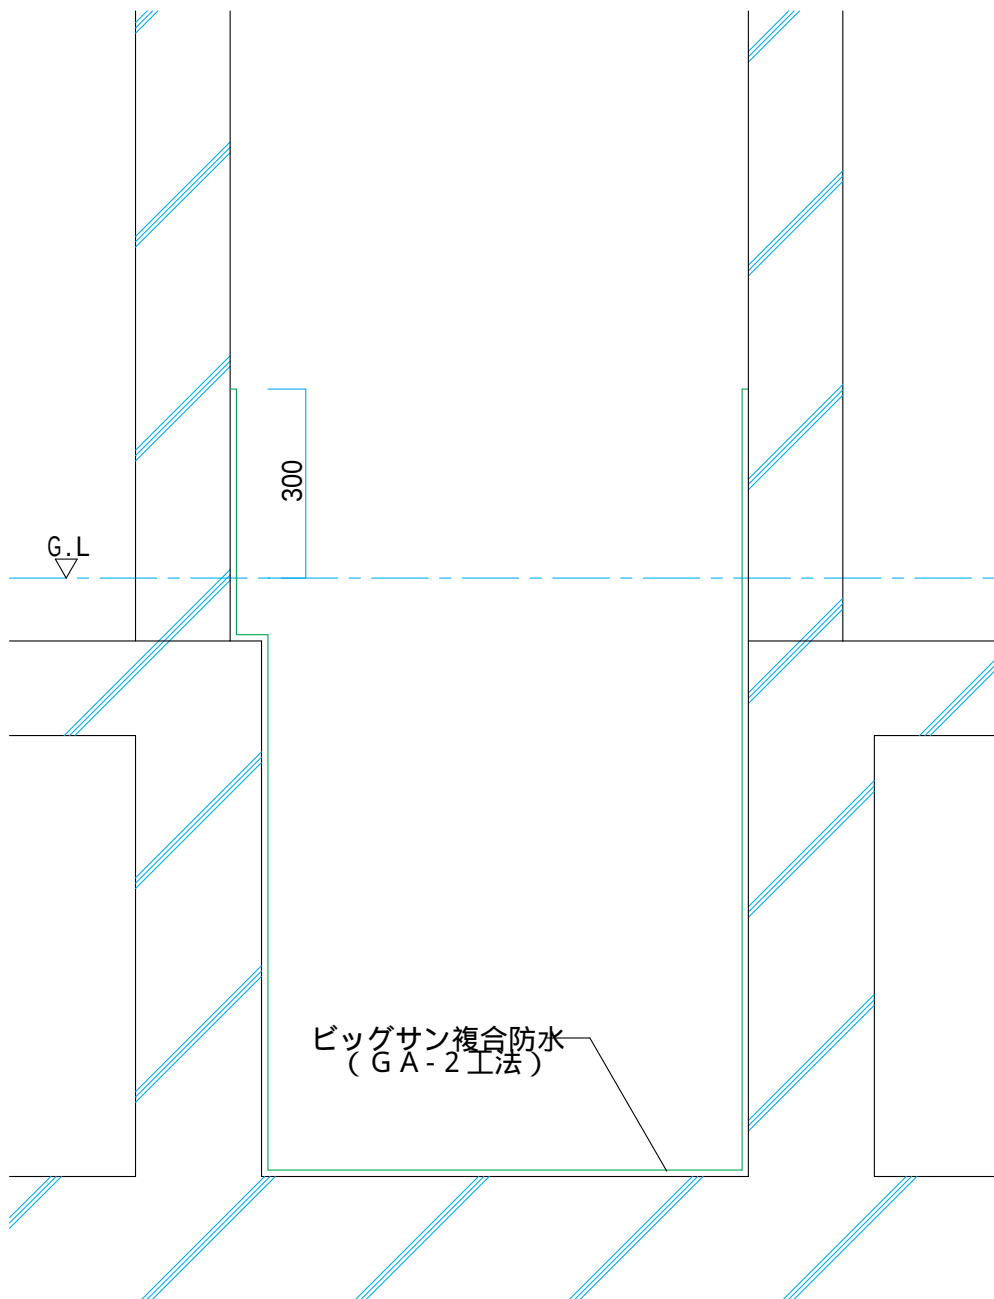

打継部・ジャンカ・クラック等は別途処理とする