VUS500による折板屋根（重ね折板）緑化納まり図

No－００６__０１

平面図　１：１０

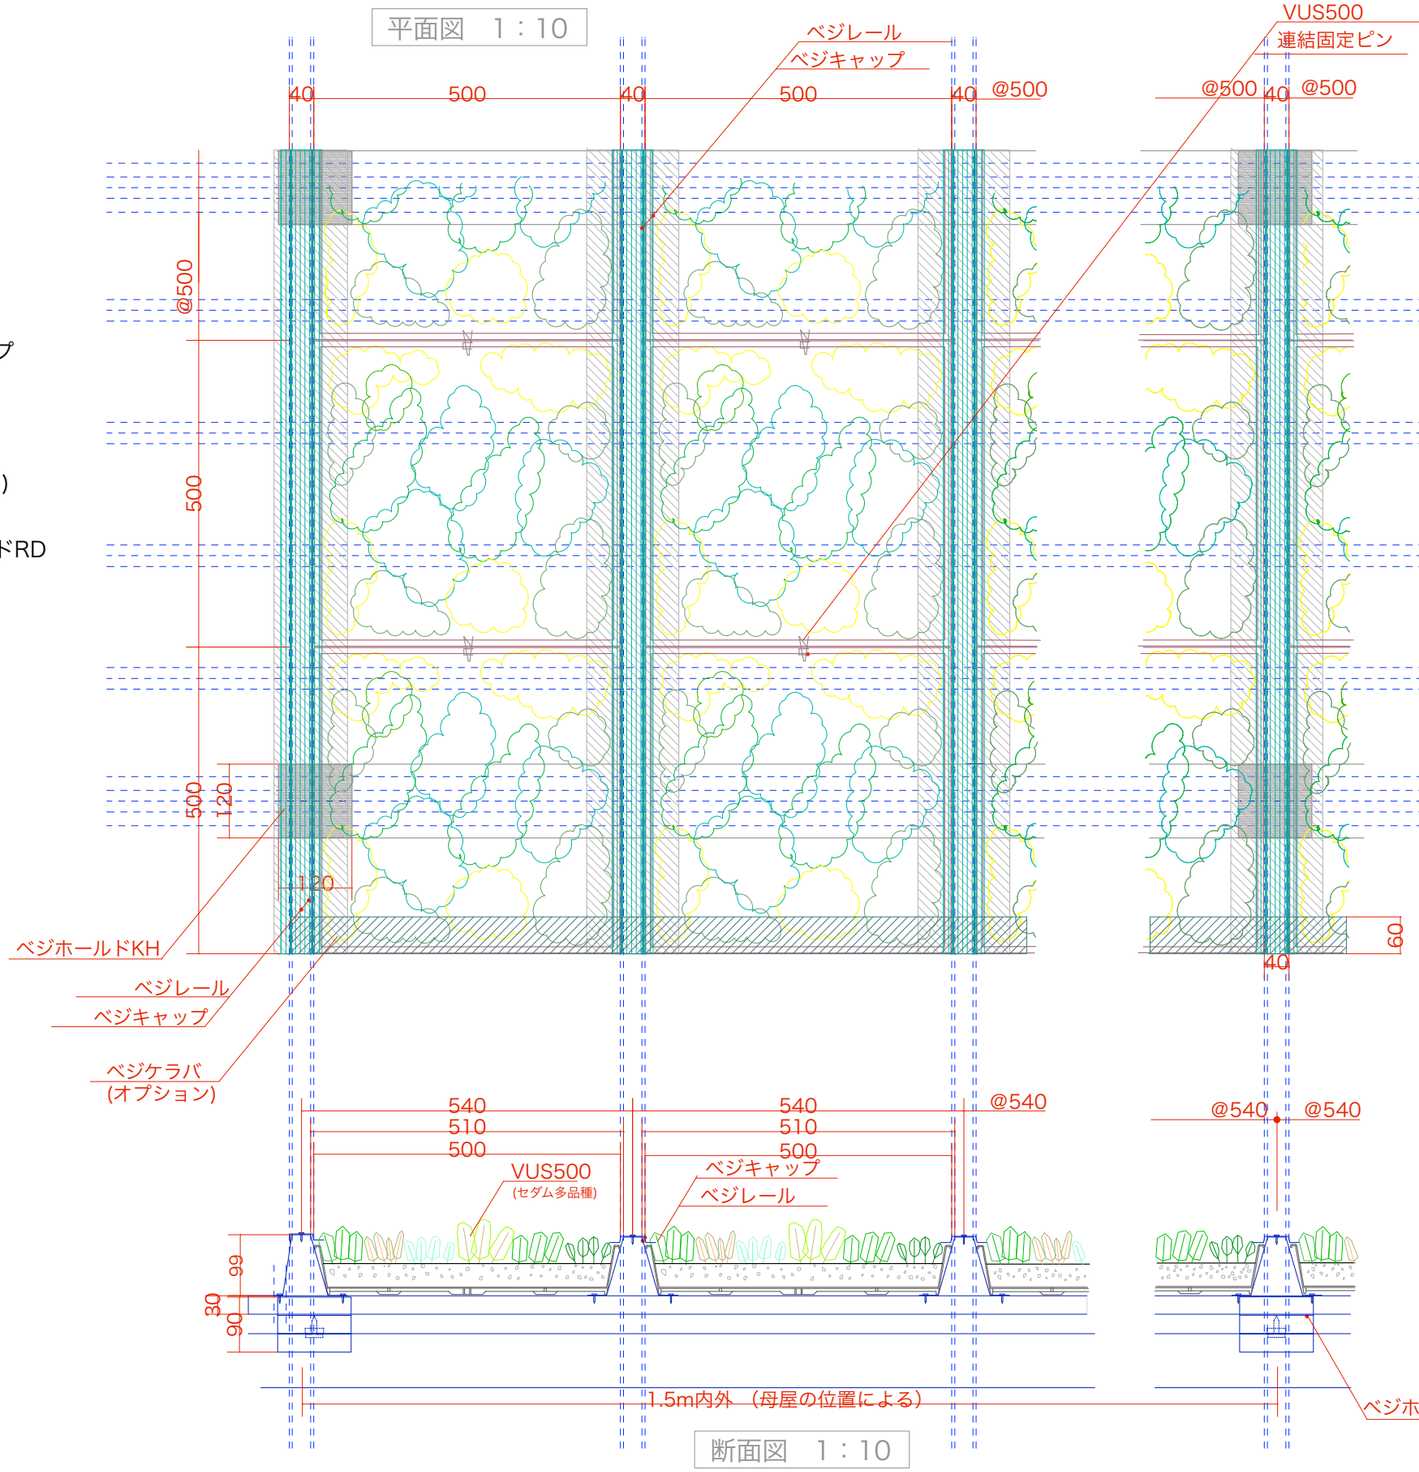

凡例（平面図）

：ベジキャップ

：ベジレール

：ベジケラバ
(オプション)

：ベジホールドRD

(ベジホールドRD断面図)

断面図　１：１０

断面図　１：１０

大日化成株式会社