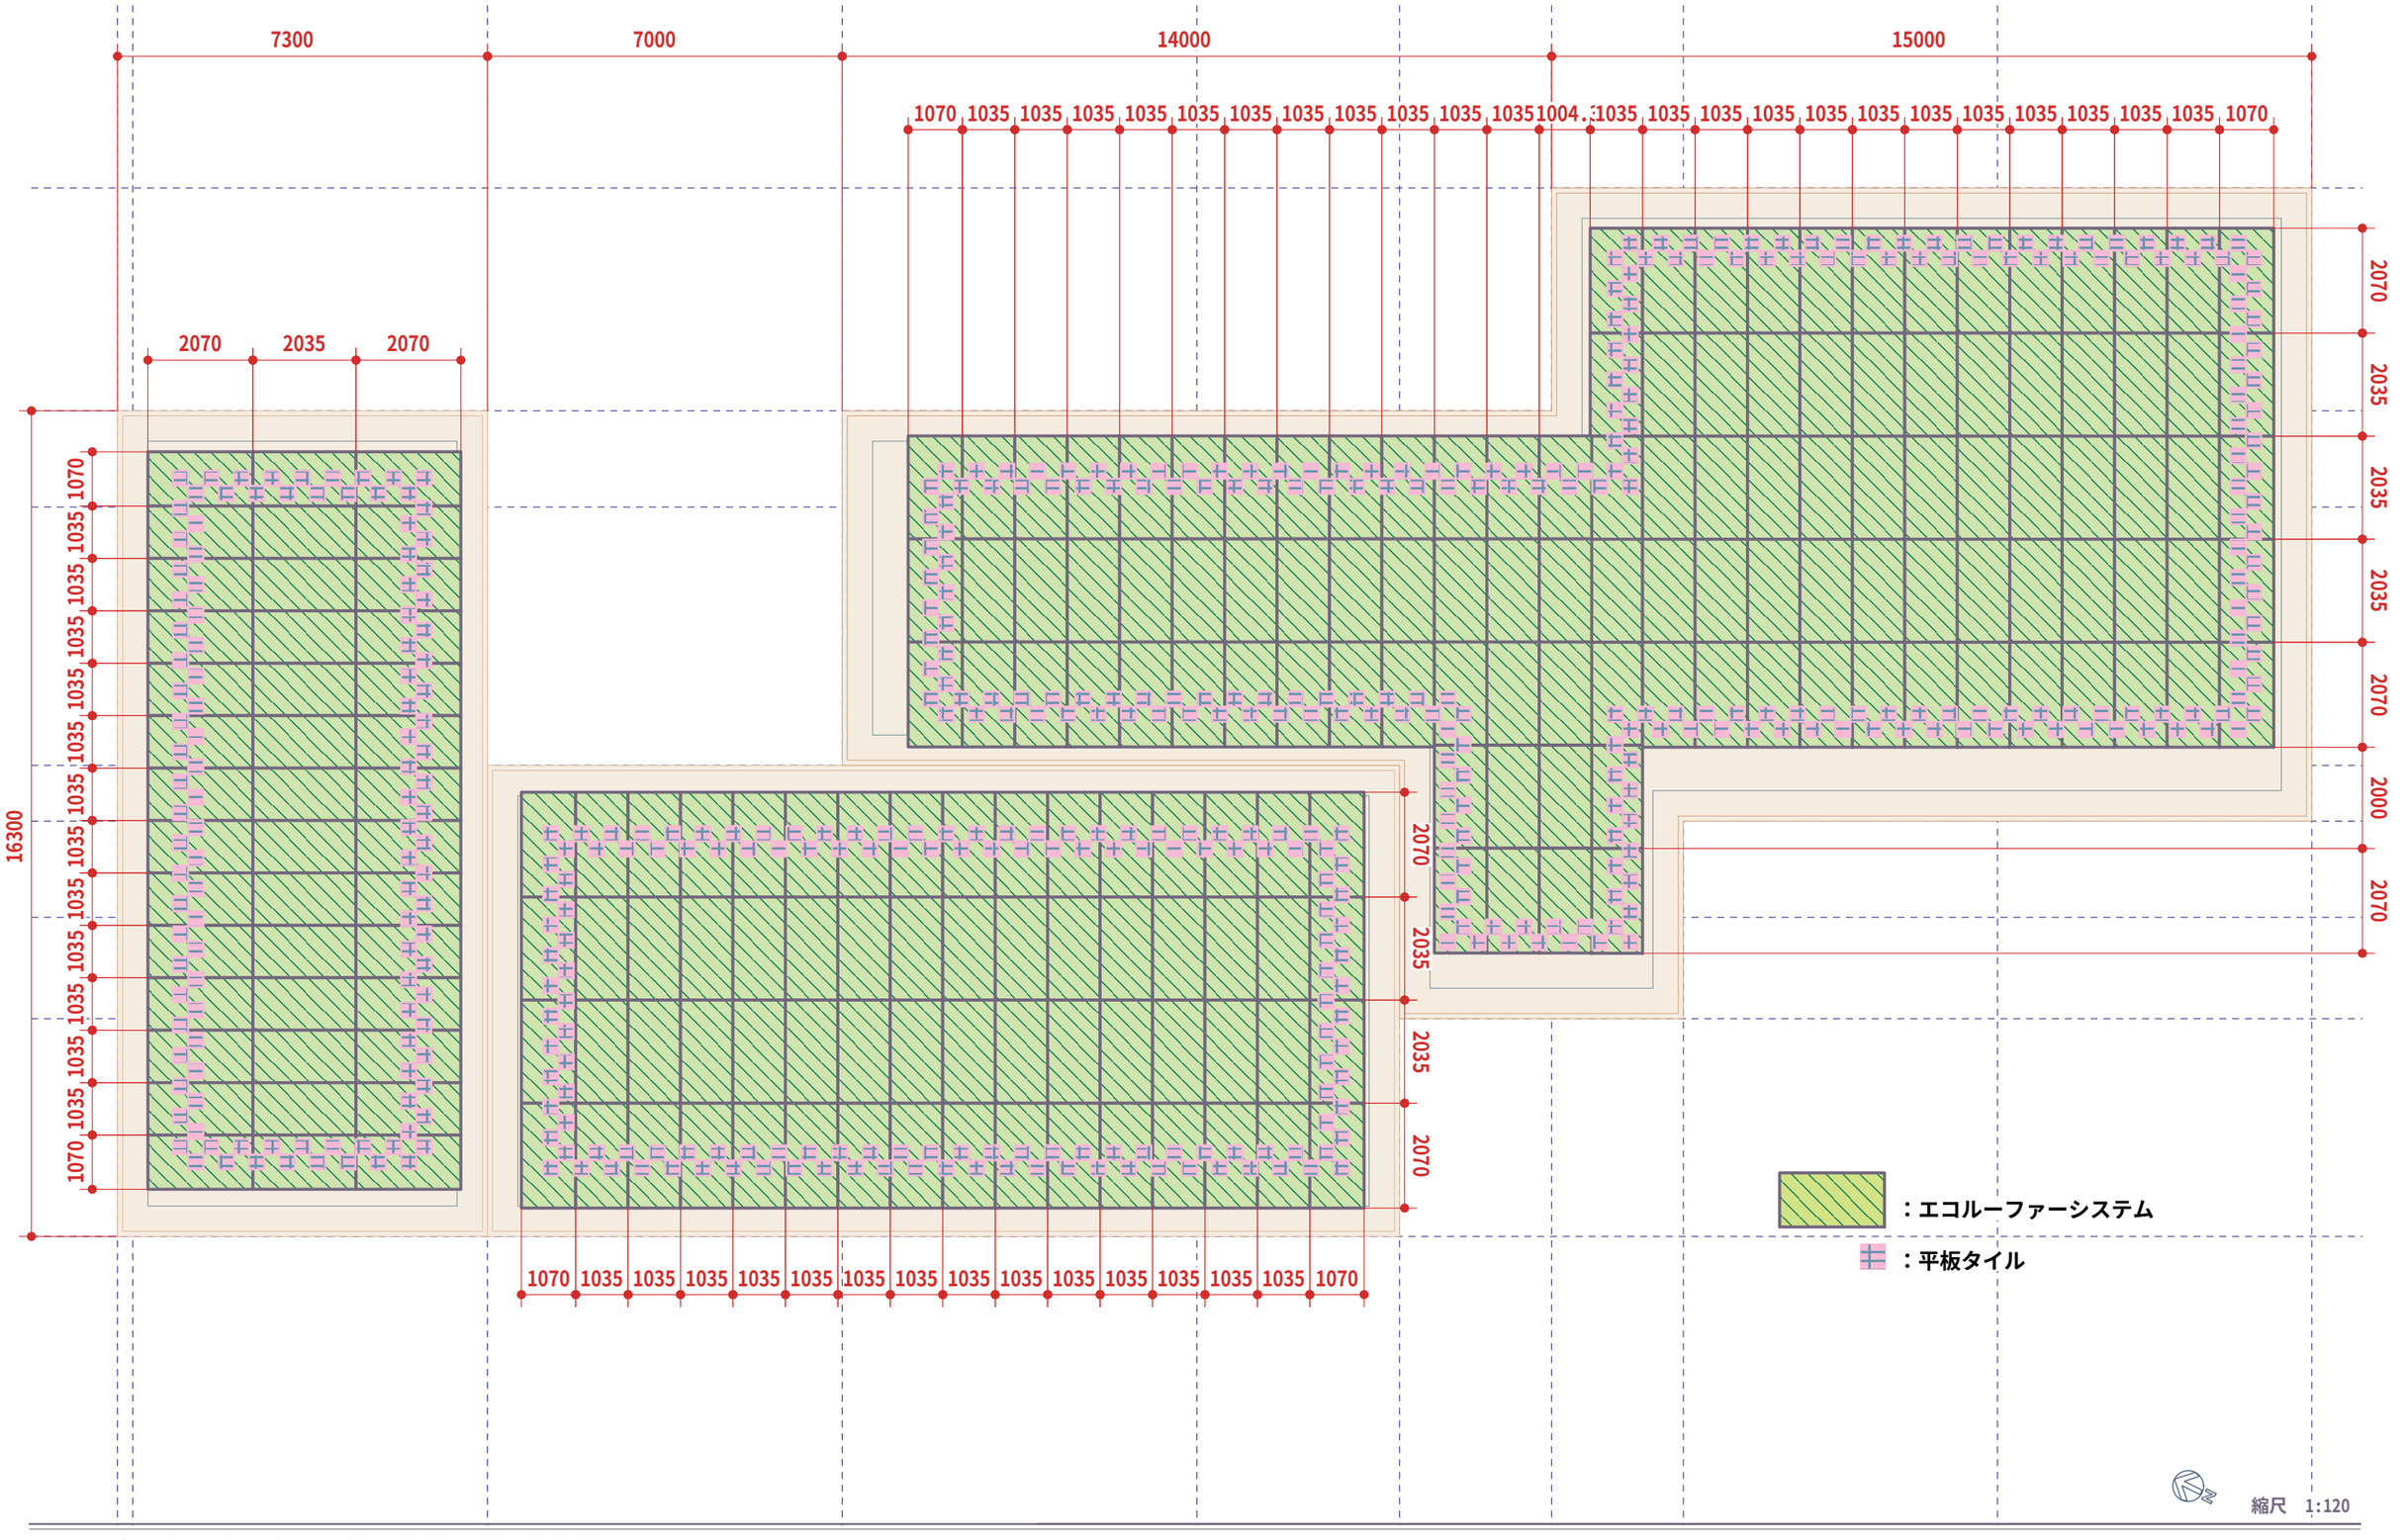

H市T町集合住宅共用棟北側屋上緑化平面図

大日化成株式会社